Rekonstrukce ŽST Kyjov, 2. etapa

C.3 Koordinační situační výkres

Koordinační situace - klad 2
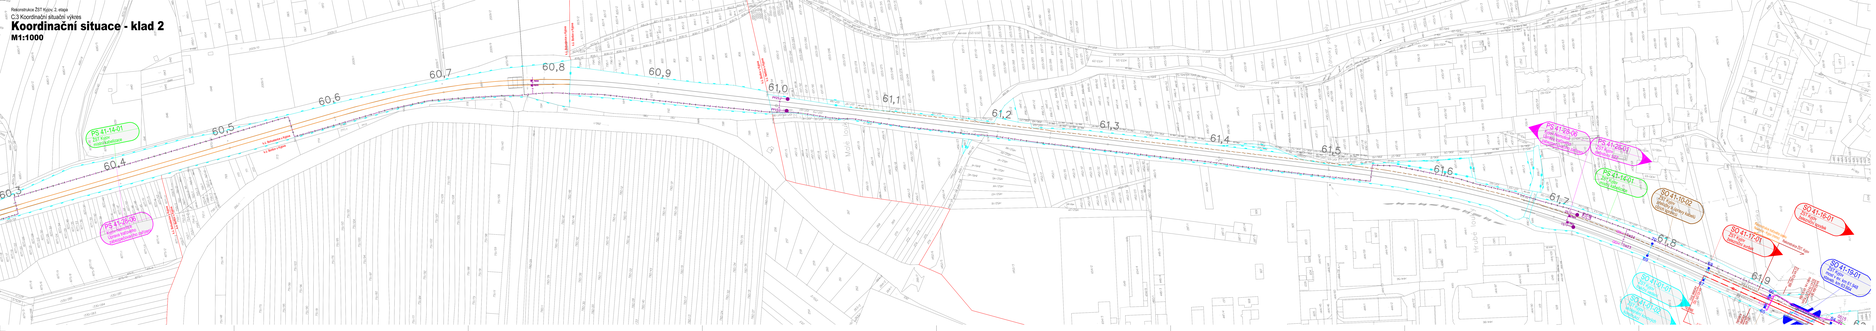
M1:1000