Rekonstrukce ŽST Kyjov, 2. etapa

C.3 Koordinační situační výkres

Koordinační situace - klad 3

M1:1000

SO 41-16-01 ŽST Kyjov železniční spodek
BRNO
SO 41-17-06 ŽST Kyjov Kácení a náhradní výsadba
SO 41-10-01 ŽST Kyjov přeložky a úpravy kabelů SŽDC
SO 41-10-02 ŽST Kyjov přeložky a úpravy kabelů cizích správců
SO 41-06-01 ŽST Kyjov EOV
SO 41-17-04 ŽST Kyjov přejezd v ev. km 63,896 (P7934)
SO 41-15-01 ŽST Kyjov kabelovod
SO 41-06-03 ŽST Kyjov osvětlení podchodu a nástupišť
SO 41-15-04 ŽST Kyjov přístřešky pro cestující a zastřešení vstupů do podchodu
SO 41-06-04 ŽST Kyjov úprava rozvodů nn
SO 41-06-06 ŽST Kyjov záložní přípojka NN E.ON
PS 41-28-03 ŽST Kyjov provizorní SZZ
PS 41-28-02 ŽST Kyjov klimatizace technologických místností
PS 41-28-01 ŽST Kyjov definitivní SZZ
SO 41-15-02 ŽST Kyjov stavební úpravy ve VB
PS 41-14-10 ŽST Kyjov DDTS, sdělovací zařízení
PS 41-14-02 ŽST Kyjov přenosový systém
PS 41-14-04 ŽST Kyjov EZS
PS 41-14-03 ŽST Kyjov sdělovací zařízení
PS 41-14-09 ŽST Kyjov příprava na DOZ
PS 41-14-08 ŽST Kyjov Úprava MRS a TRS příprava pro GSM-R
SO 41-19-02 ŽST Kyjov podchod v ev. km 64,181
SO 41-18-01 ŽST Kyjov zpevněné plochy
PS 41-14-01 ŽST Kyjov místní kabelizace
SO 41-15-06 ŽST Kyjov demolice
SO 41-06-01 ŽST Kyjov EOV
SO 41-19-04 ŽST Kyjov propustek v ev. km 63.144 staveb. km 64.861
VESELÍ NAD MORAVOU
SO 41-16-01 ŽST Kyjov železniční spodek
SO 41-17-01 ŽST Kyjov železniční svršek
SO 41-01-02 ŽST Kyjov ukolejnění kovových konstrukcí
SO 41-01-01 ŽST Kyjov trakční vedení
Rekonstrukce traťového úseku Nesovice - Kyjov (mimo)
Rekonstrukce ŽST. Kyjov
Křížení kanalizace v km 63,630
Rekonstrukce ŽST. Kyjov
Rekonstrukce traťového úseku Kyjov (mimo) - Veselí n. M. (mimo)
R=2400m
R=2600m
R=300m
R=304,1m
R=1504,75m
R=1500m
Rv=6000m
Rv=4000m
61,8
61,9
62,0
62,1
62,3
62,5
62,6
62,8
62,9
63,0
63,2
63,3
63,4
63,6
63,7
63,8
63,9
64,0
64,1
64,2
64,3
64,4
64,5
64,6
64,7
64,8
64,9
65,0
65,1
SO 41-01-01 ŽST Kyjov trakční vedení
SO 41-01-02 ŽST Kyjov ukolejnění kovových konstrukcí
SO 41-06-10 ŽST Kyjov DOÚO
SO 41-19-05 ŽST Kyjov opěrná zeď v km 63,801 - 63,870
PS 41-14-07 ŽST Kyjov kamerový systém
PS 41-28-07 ŽST Kyjov Provizorní PZS
SO 41-17-03 ŽST Kyjov úprava odvodnění
PS 41-14-04 ŽST Kyjov EZS
SO 41-09-01 ŽST Kyjov uzemnění trafostanice 22/0,4 kV - EOV
SO 41-06-10 ŽST Kyjov DOÚO
SO 41-15-03 ŽST Kyjov technologická budova
PS 41-13-01 ŽST Kyjov trafostanice 22/0,4 kV - EOV
PS 94-05-02 ŽST Kyjov DDTS, silnoproudá zařízení
PS 41-05-01 ŽST Kyjov DŘT vč.doplnění řídicího systému na ED Brno
SO 41-06-05 ŽST Kyjov přeložky silnoproudých rozvodů SŽDC
SO 41-16-02 ŽST Kyjov nástupiště
SO 41-15-05 ŽST Kyjov orientační systém
SO 41-15-04 ŽST Kyjov přístřešky pro cestující a zastřešení vstupů do podchodu
PS 41-14-07 ŽST Kyjov kamerový systém
PS 41-14-05 ŽST Kyjov informační zařízení
PS 41-14-06 ŽST Kyjov rozhlasové zařízení
SO 41-17-05 ŽST Kyjov služební přechod v ev. km 64,282
SO 41-17-01 ŽST Kyjov železniční svršek
SO 41-16-01 ŽST Kyjov železniční spodek
SO 41-17-02 ŽST Kyjov výstroj trati
SO 41-06-02 ŽST Kyjov rekonstrukce venkovního osvětlení
SO 41-15-01 ŽST Kyjov kabelovod
SO 41-19-03 ŽST Kyjov propustek v ev. km 62.885 staveb. km 64.603
SO 41-06-01 ŽST Kyjov EOV
SO 41-22-01 ŽST Kyjov úprava vodovodu
SO 41-06-10 ŽST Kyjov DOÚO
Prostor, ve kterém bude umístěna lávka pro pěší (investice města Kyjov)

OBJEKTOVÁ SKLADBA

PS 41-28-01	ŽST Kyjov, definitivní SZZ
PS 41-28-02	ŽST Kyjov, klimatizace technologických místností
PS 41-28-03	ŽST Kyjov, provizorní SZZ
PS 41-28-04	ŽST Nemotice úprava staničního zabezpečovacího zařízení
PS 41-28-05	Vlkoš - Kyjov, Traťové zabezpečovací zařízení
PS 41-28-06	Kyjov-Nemotice, Úprava traťového zabezpečovacího zařízení
PS 41-28-07	Provizorní PZS
PS 41-14-01	ŽST Kyjov, místní kabelizace
PS 41-14-02	ŽST Kyjov, přenosový systém
PS 41-14-03	ŽST Kyjov, sdělovací zařízení
PS 41-14-04	ŽST Kyjov, EZS
PS 41-14-05	ŽST Kyjov, informační zařízení
PS 41-14-06	ŽST Kyjov, rozhlasové zařízení
PS 41-14-07	ŽST Kyjov, kamerový systém
PS 41-14-08	ŽST Kyjov, Úprava MRS a TRS, příprava pro GSM-R
PS 41-14-09	ŽST Kyjov, příprava na DOZ
PS 41-14-10	ŽST Kyjov, DDTS, sdělovací zařízení
PS 41-05-01	ŽST Kyjov, DŘT vč.doplnění řídicího systému na ED Brno
PS 94-05-02	ŽST Kyjov, DDTS, silnoproudá zařízení
PS 41-13-01	ŽST Kyjov, trafostanice 22/0,4 kV - EOV
SO 41-17-01	ŽST Kyjov, železniční svršek
SO 41-16-01	ŽST Kyjov, železniční spodek
SO 41-17-02	ŽST Kyjov, výstroj trati
SO 41-17-03	ŽST Kyjov, úprava odvodnění
SO 41-17-06	ŽST Kyjov, Kácení a náhradní výsadba
SO 41-16-02	ŽST Kyjov, nástupiště
SO 41-17-04	ŽST Kyjov, přejezd v ev. km 63,896 (P7934)
SO 41-17-05	ŽST Kyjov, služební přechod v ev. km 64,282
SO 41-19-01	ŽST Kyjov, most v ev. km 61.948, staveb. km 63.664
SO 41-19-02	ŽST Kyjov, podchod v ev. km 64,181
SO 41-19-03	ŽST Kyjov, propustek v ev. km 62.885, staveb. km 64.603
SO 41-19-04	ŽST Kyjov, propustek v ev. km 63.144, staveb. km 64.861
SO 41-19-05	ŽST Kyjov, opěrná zeď v km 63,801 - 63,870
SO 41-22-01	ŽST Kyjov, úprava vodovodu
SO 41-18-01	ŽST Kyjov, zpevněné plochy
SO 41-15-01	ŽST Kyjov, kabelovod
SO 41-15-02	ŽST Kyjov, stavební úpravy ve VB
SO 41-15-03	ŽST Kyjov, technologická budova
SO 41-15-04	ŽST Kyjov, přístřešky pro cestující a zastřešení vstupů do podchodu
SO 41-15-05	ŽST Kyjov, orientační systém
SO 41-15-06	ŽST Kyjov, demolice
SO 41-01-01	ŽST Kyjov, trakční vedení
SO 41-06-01	ŽST Kyjov, EOV
SO 41-06-02	ŽST Kyjov, rekonstrukce venkovního osvětlení
SO 41-06-03	ŽST Kyjov, osvětlení podchodu a nástupišť
SO 41-06-04	ŽST Kyjov, úprava rozvodů nn
SO 41-06-05	ŽST Kyjov, přeložky silnoproudých rozvodů SŽDC
SO 41-06-06	ŽST Kyjov, záložní přípojka NN E.ON
SO 41-06-10	ŽST Kyjov, DOÚO
SO 41-01-02	ŽST Kyjov, ukolejnění kovových konstrukcí
SO 41-09-01	ŽST Kyjov, uzemnění trafostanice 22/0,4 kV - EOV
SO 41-10-01	ŽST Kyjov, přeložky a úpravy kabelů SŽDC
SO 41-10-02	ŽST Kyjov, přeložky a úpravy kabelů cizích správců

LEGENDA

- Hranice pozemku SŽDC, s.o.
- Hranice pozemku ČD, a.s.
- Demolice
- Směrová a výšková úprava koleje
- Nový železniční svršek a spodek
- Související stavby "Rekonstrukce traťového úseku Kyjov (mimo) - Veselí n. M. (mimo)"
- "Rekonstrukce traťového úseku Nesovice - Kyjov (mimo)"
- Mostní objekty
- Trakční vedení
- Odvodnění
- Zabezpečovací zařízení
- EOV
- Sdělovacího zařízení
- Silnoproud
- DOÚO

LEGENDA STÁVAJÍCÍCH INŽENÝRSKÝCH SÍTÍ

- CETIN - Sítě s NN, elektropřípojky
- CETIN - STP nezaměřená poloha, neprovozované sítě
- CETIN - Zaměřené a kótované, vnitřní STP
- GasNet - Ocel/200
- itself
- VaK - kanalizace
- VaK - vodovod
- Teplárna Kyjov

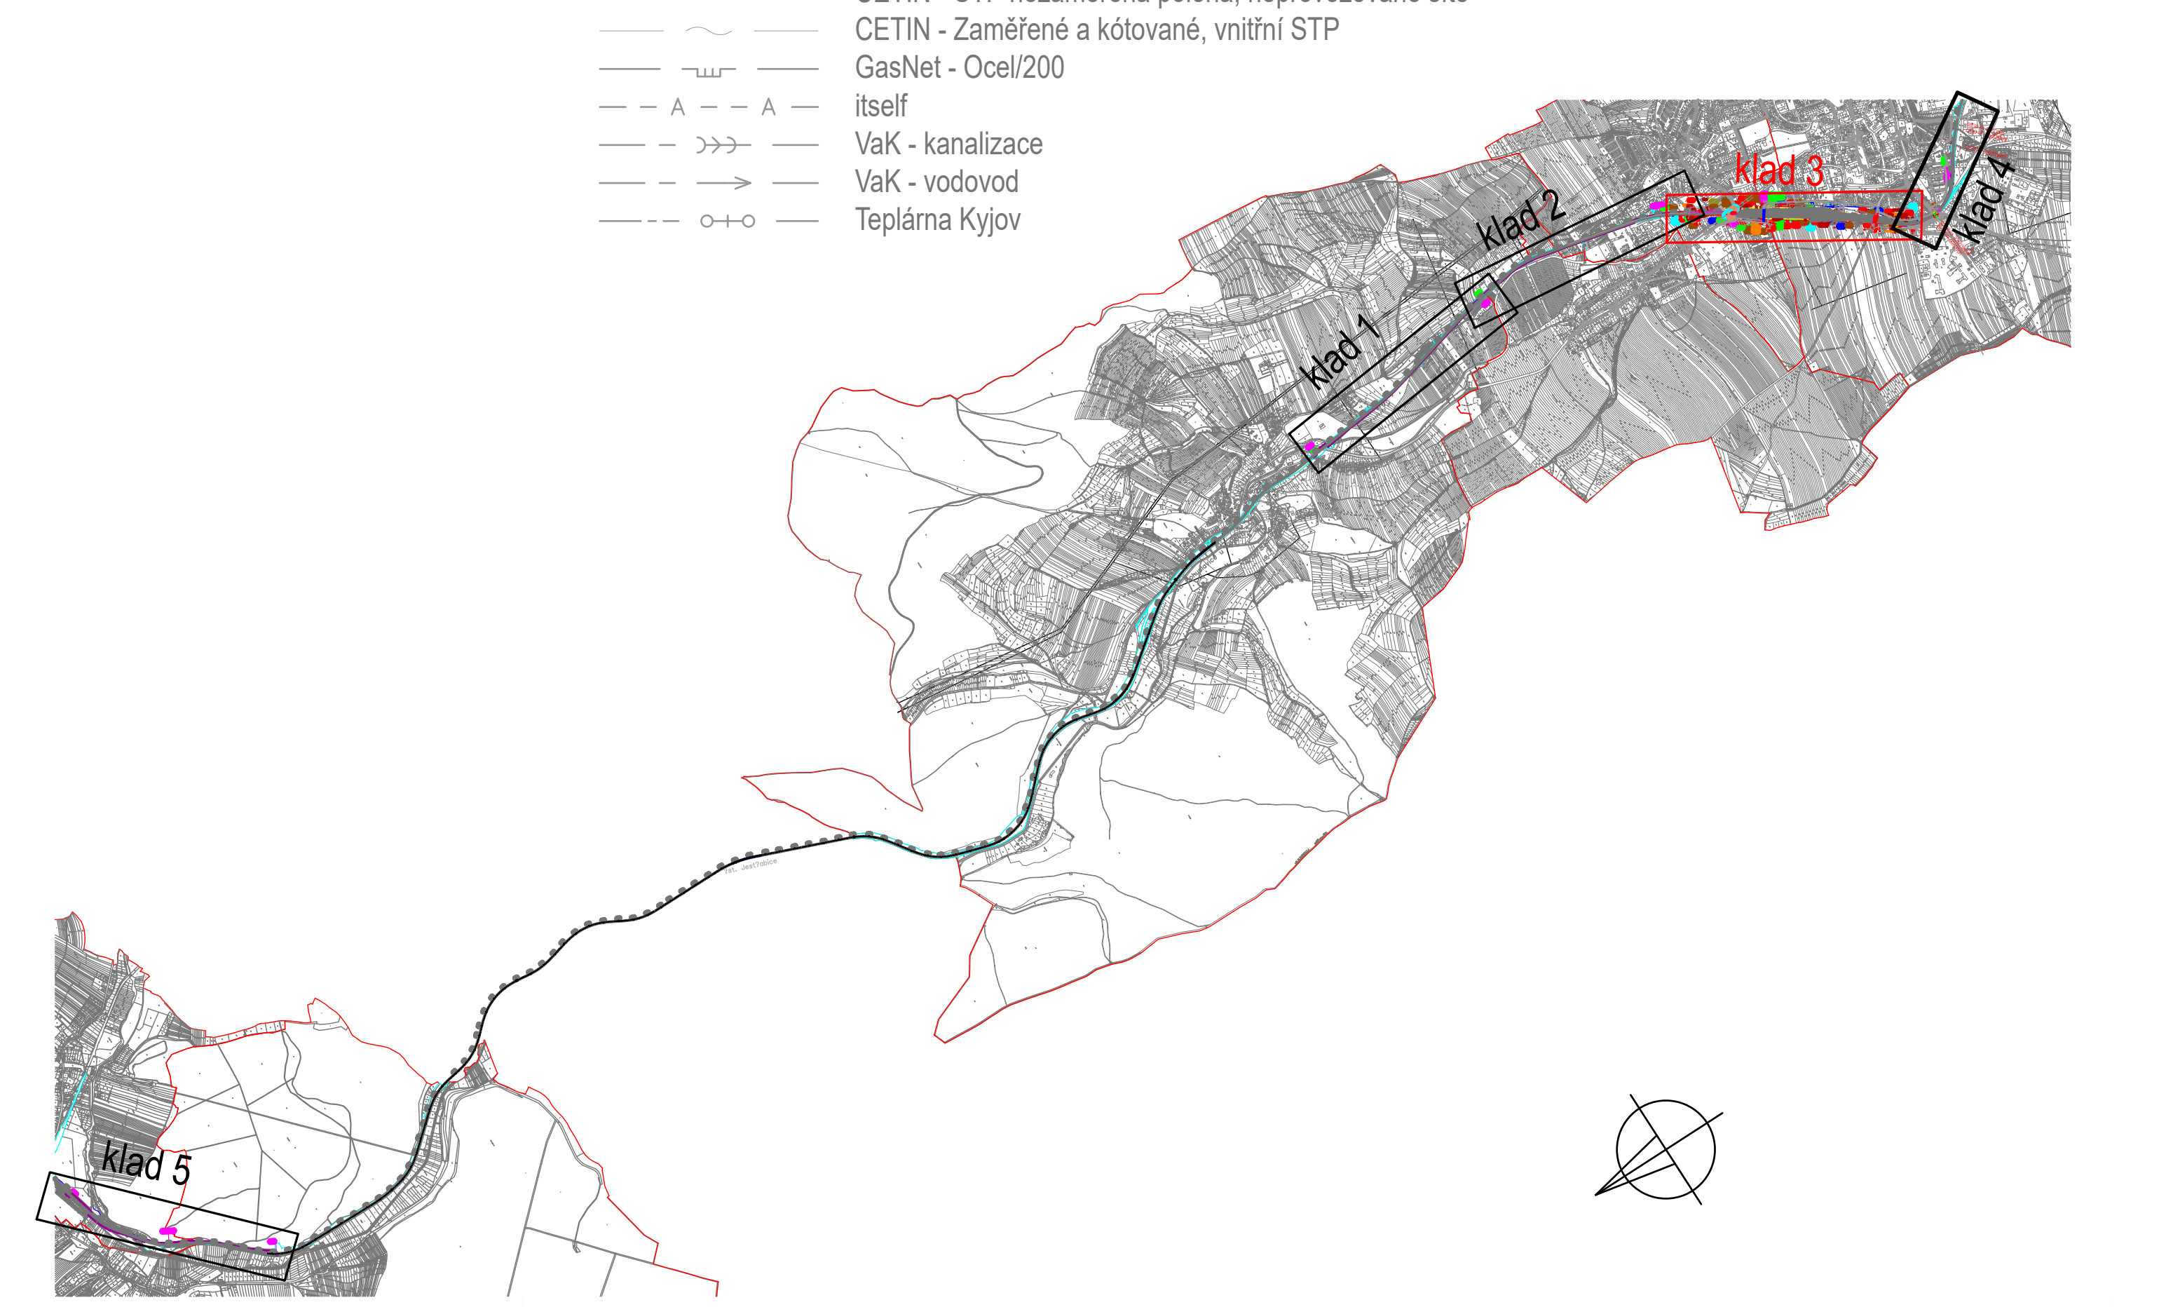
klad 1
klad 2
klad 3
klad 4
klad 5

SŽDC

sfdi
STÁTNÍ FOND DOPRAVNÍ INFRASTRUKTURY

			ČÍSLO SOUPRAVY:
		PO PŘIPOMÍNKOVÉM ŘÍZENÍ	
REVIZE Č.	DATUM	ZMĚNA	

SUDOP PRAHA
Olšanská 1a
130 80 Praha 3
Česká republika
tel.: +420 267 094 111
IDDS: nd9sqfy
e-mail : praha@sudop.cz

EXPROJEKT
EXprojekt s.r.o.
Heršpická 758/13
619 00 Brno

MCO MORAVIA CONSULT Olomouc a.s.
LEGIONÁŘSKÁ 1085/8 , 779 00 Olomouc
tel.: +420 585 570 444
IDS: kjee9md
e-mail: moravia@moravia.cz
http://www.moravia.cz

OBJEDNATEL	Správa železniční dopravní cesty Stavební správa východ, Nerudova 1, 772 58 Olomouc	
HLAVNÍ INŽENÝR PROJEKTU	Ing. Jiří Parma	G. ŘEDITEL MORAVIA CONSULT Olomouc a.s. ING. VÁCLAV KRATOCHVÍL
ODPOVĚDNÝ PROJEKTANT	NAVRHL, VYPRACOVAL	EXTERNÍ SUBDODAVATEL
Ing. Ondřej Čech	Ing. Ondřej Čech Ing. Jaroslav Šmíd	-
KRAJ: Jihomoravský	POVĚŘENÝ OÚ: Kyjov	OBEC: dle objektu

Rekonstrukce ŽST Kyjov, 2. etapa	ZAK. ČÍSLO MCO	18-001-233-UR
	ÚČEL	Dokumentace pro územní řízení
	DATUM	srpen 2019
	FORMÁT	11 x A4
	MĚŘÍTKO	1:1000
Koordinační situační výkres - klad 3	ČÁST C	POŘ.Č. **C.3.3**