MĚSTSKÝ ÚŘAD KYJOV
12

SITUACE

KYJOV, SEVERNÍ

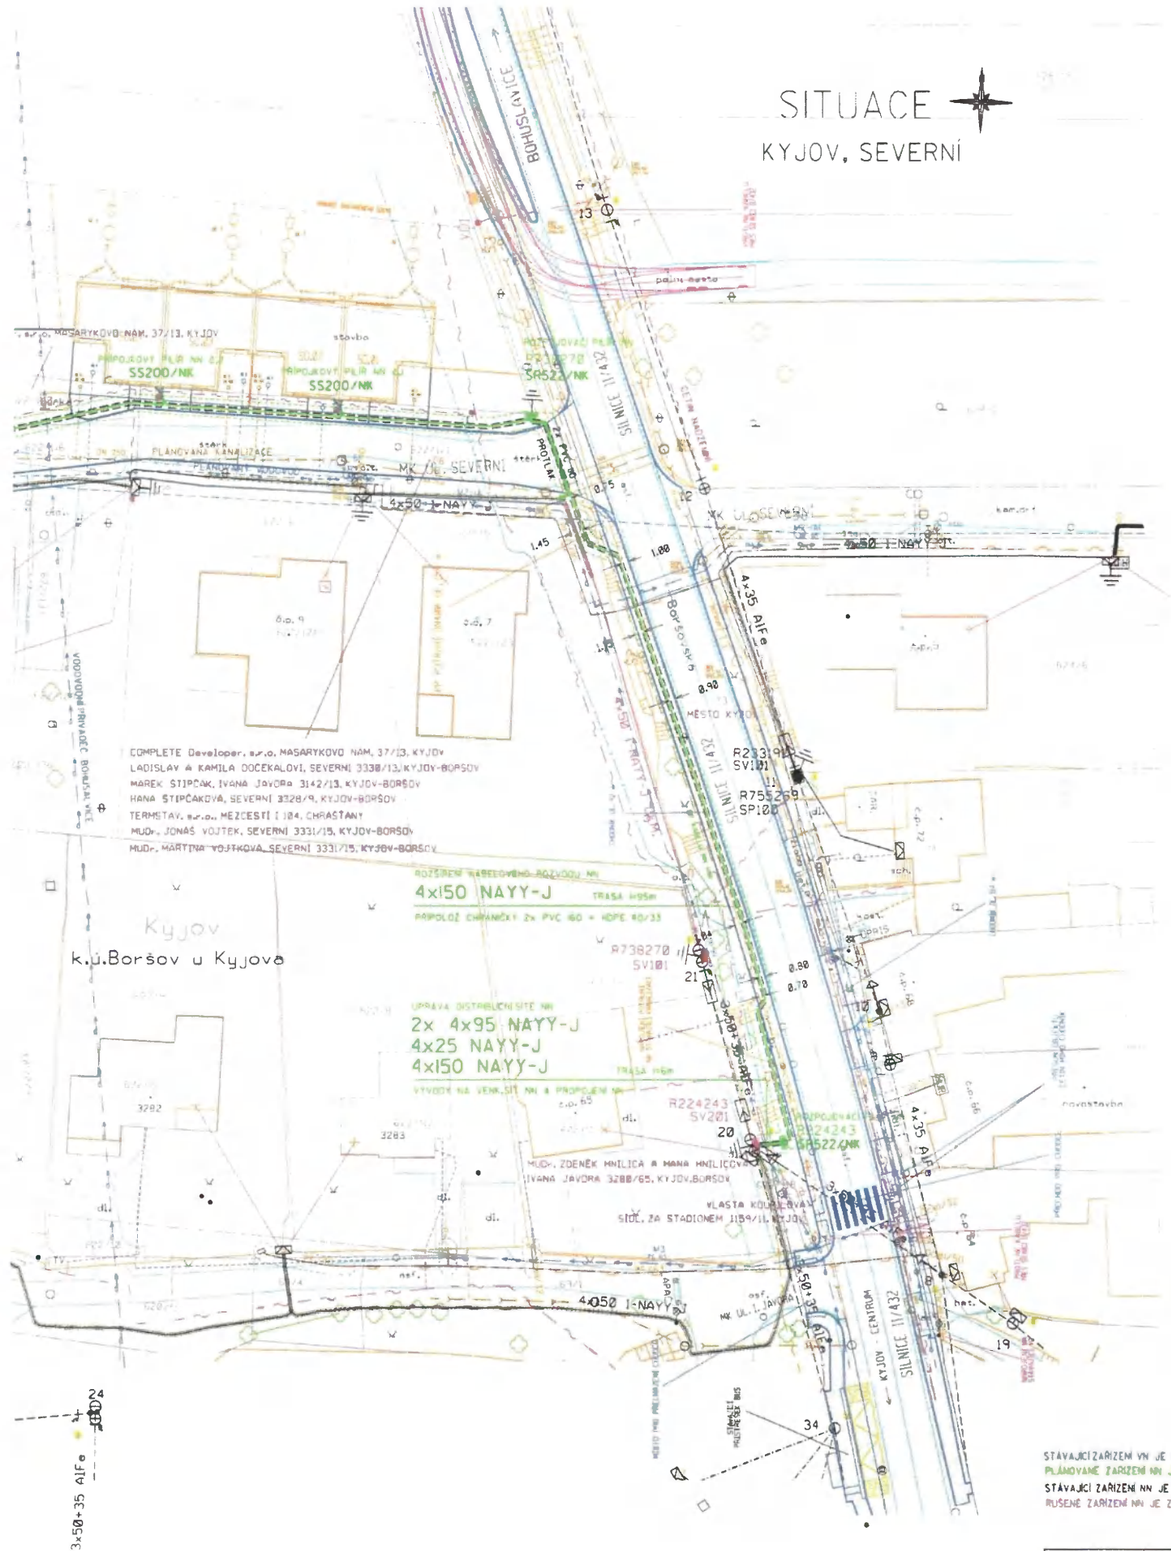

COMPLETE Developer, s.r.o. MASARYKOVO NÁM. 37/13, KYJOV
LADISLAV & KAMILA DOČEKALOVI, SEVERNÍ 3338/13,KYJOV-BORŠOV
MAREK STIPČÁK, IVANA JAVORA 3142/13, KYJOV-BORŠOV
HANA STIPČÁKOVÁ, SEVERNÍ 3328/9, KYJOV-BORŠOV
TERMSTAV, a.r.o., MEZCESTÍ č.124, CHRASTANY
MUDr. JONÁŠ VOJTEK, SEVERNÍ 3331/15, KYJOV-BORŠOV
MUDr. MARTINA VOJTKOVÁ, SEVERNÍ 3331/15, KYJOV-BORŠOV

LEGENDA:

- VENKOVNÍ VEDENÍ VN - STÁVAJÍCÍ
- KABELOVÉ VEDENÍ NN - NOVÉ
- KABELOVÉ VEDENÍ NN - STÁVAJÍCÍ
- NADZEMNÍ VEDENÍ NN - STÁVAJÍCÍ
- IZOLOVANÉ NADZEMNÍ VEDENÍ NN - STÁVAJÍCÍ
- HLAVNÍ DOMOVNÍ VEDENÍ+ODBĚRNÉ MÍSTO - STÁV.
- KABELOVÉ VEDENÍ NN - DEMONTÁŽ
- VODOVOD
- KANALIZACE
- PLYNOVOD NTL
- SDĚLOVACÍ KABEL - ČETIN
- SDĚLOVACÍKABEL ČETIN - NADZEMNÍ
- SDĚLOVACÍ KABEL ČETIN - NEPROVOZOVANÝ
- KABELOVÝ TELEVIZNÍ ROZVOD (SPRÁVCE NEJ.CZ)
- KABELOVÝ TELEVIZNÍ ROZVOD (SPRÁVCE NEJ.CZ)
- VEŘEJNÉ OSVĚTLENÍ
- STOŽÁR VO
- SR522/NK — ROZPOJOVACÍ PILÍŘ NN - NOVÝ
- SS200/NK — PŘÍPOJKOVÝ PILÍŘ NN - NOVÝ
- PVC 80 — CHRÁNIČKA KABELU NN
- UZEMNĚNÍ NN - NOVÉ
- BET. STOŽÁR NN JEDNODUCHÝ - STÁVAJÍCÍ
- BET. STOŽÁR NN DVOJITÝ - STÁVAJÍCÍ
- 20.21.34 — PODPĚRNÝ BOD NN - STÁVAJÍCÍ
- ROZPOJOVACÍ SKŘÍŇ SV (NA SLOUPU) - STÁVAJÍCÍ
- PŘÍPOJKOVÁ SKŘÍŇ (PILÍŘ) NN - STÁVAJÍCÍ
- STŘEŠNÍK NN - STÁVAJÍCÍ
- SÍŤOVÁ KONZOLA ROVNÁ NN - STÁVAJÍCÍ
- UKONČENÍ VODIČŮ NN JEDNODUCHÉ - STÁVAJÍCÍ
- SR522/NK — ROZPOJOVACÍ PILÍŘ NN - DEMONTÁŽ

PROJEKTANT NENÍ SCHOPEN GARANTOVAT, ŽE V DOBĚ REALIZACE UVEDENÉ STAVBY BUDOU POMĚRY V PROVOZOVANÉ SÍTI VN/NN STEJNÉ, JAKO V DOBĚ ZPRACOVÁNÍ PD.
SPRÁVNÝ SLED FÁZÍ A FÁZOVÁNÍ NOVĚ BUDOVANÝCH/UPRAVOVANÝCH ROZVODŮ VN/NN ZAJIŠŤUJE REALIZAČNÍ FIRMA.

PŘI SOUBĚHU A KŘÍŽENÍ KABELU NN S VEDENÍMI TECH.VYBAVENÍ JE NUTNÉ DODRŽET DLE ČSN 73 6005 TYTO MIN.VZDÁLENOSTI:

	SOUBĚH (m)	KŘÍŽENÍ (m)
S VODOVODEM	0,4	0,4 (0,2 CH)
S KANALIZACÍ	0,5	0,3
S PLYNOVODEM	0,6 STL, 0,4 NTL	0,4 (0,1CH)
S KABELEM NN	0,05	0,05
SE SDĚL.KABELEM	0,3 (0,1CH)	0,3 (0,1CH)

PŘESNÉ OZNAČENÍ VŠECH PODZEMNÍCH VEDENÍ NA POVRCHU JE INVESTOR POVINEN ZAJISTIT DLE USTANOVENÍ VYHL.ČÍSLO/74 SB.O GEODETICKÝCH PRACÍCH VE VÝSTAVBĚ PŘED ZAHÁJENÍM VÝKOPOVÝCH PRACÍ!

ROZVODNÁ SOUSTAVA: NN 3 PEN 50Hz 400/230V/ TN-C
OCHRANA PŘED ÚRAZEM ELEKTRICKÝM PROUDEM PŘÍMÝM DOTYKEM ŽIVÝCH ČÁSTÍ ROZVODNÝCH EL.ZAŘÍZENÍ DO 1000V A NAD 1000V DLE PNE 33 0000-4
- POLOHOU, ZÁBRANOU, KRYTY NEBO PŘEPÁŽKAMI, IZOLACÍ
OCHRANA PŘED ÚRAZEM ELEKTRICKÝM PROUDEM PŘÍMÝM DOTYKEM NEŽIVÝCH ČÁSTÍ (OCHRANA PŘI PORUŠE) ROZVODNÝCH EL.ZAŘÍZENÍ DLE PNE 33 0000-4
- DO 1000V - SAMOČINNÝM ODPOJENÍM OD ZDROJE, IZOLACÍ, POLOHOU PROSTORY - NEBEZPEČNÉ, VENKOVNÍ DLE PNE 33 0000-2, TAB.Č.VI, IV.

STÁVAJÍCÍ ZAŘÍZENÍ VN JE ZNAČENO MODROU BARVOU.
PLÁNOVANÉ ZAŘÍZENÍ NN JE ZNAČENO ZELENOU BARVOU.
STÁVAJÍCÍ ZAŘÍZENÍ NN JE ZNAČENO ČERNOU BARVOU.
RUŠENÉ ZAŘÍZENÍ NN JE ZNAČENO FIALOVOU BARVOU.

ING. ALEŠ LOVEČKÝ
Technik pro technická zařízení elektrotechnická
Autorizovaná osoba
ČKAIT - 1001346

VYPRACOVAL	ING.ALEŠ LOVEČKÝ	ZOD. PROJEKTANT	ING.ALEŠ LOVEČKÝ	
ZHOTOVITEL PD	ING.ALEŠ LOVEČKÝ	MORAVSKÝ PÍSEK č.758, 696 65		Č. ZAKÁZKY: 2309
KRAJ	JIHOMORAVSKÝ	OKRES	HODONÍN	
KATASTR. UZEMÍ	BORŠOV U KYJOVA			
MÍSTO STAVBY	KYJOV			
STAVEBNÍK	EG.D, a.s.	LIDICKÁ 1873/36, 602 00 BRNO		Č. STAVBY: 1030083750
NÁZEV STAVBY	KYJOV,SEVERNÍ, ROZŠ.NN, COMPLETE DEVELOP			DATUM: 12-2023
				FORMÁT: 4xA4
				STUPEŇ PD: ÚR+DPS
NÁZEV VÝKRESU	SITUACE			MĚŘÍTKO: 1:500
				Č. VÝKRESU: D2.1