




PLATNOST DOKUMENTACE		
V	dne	
V	dne	
V	dne	

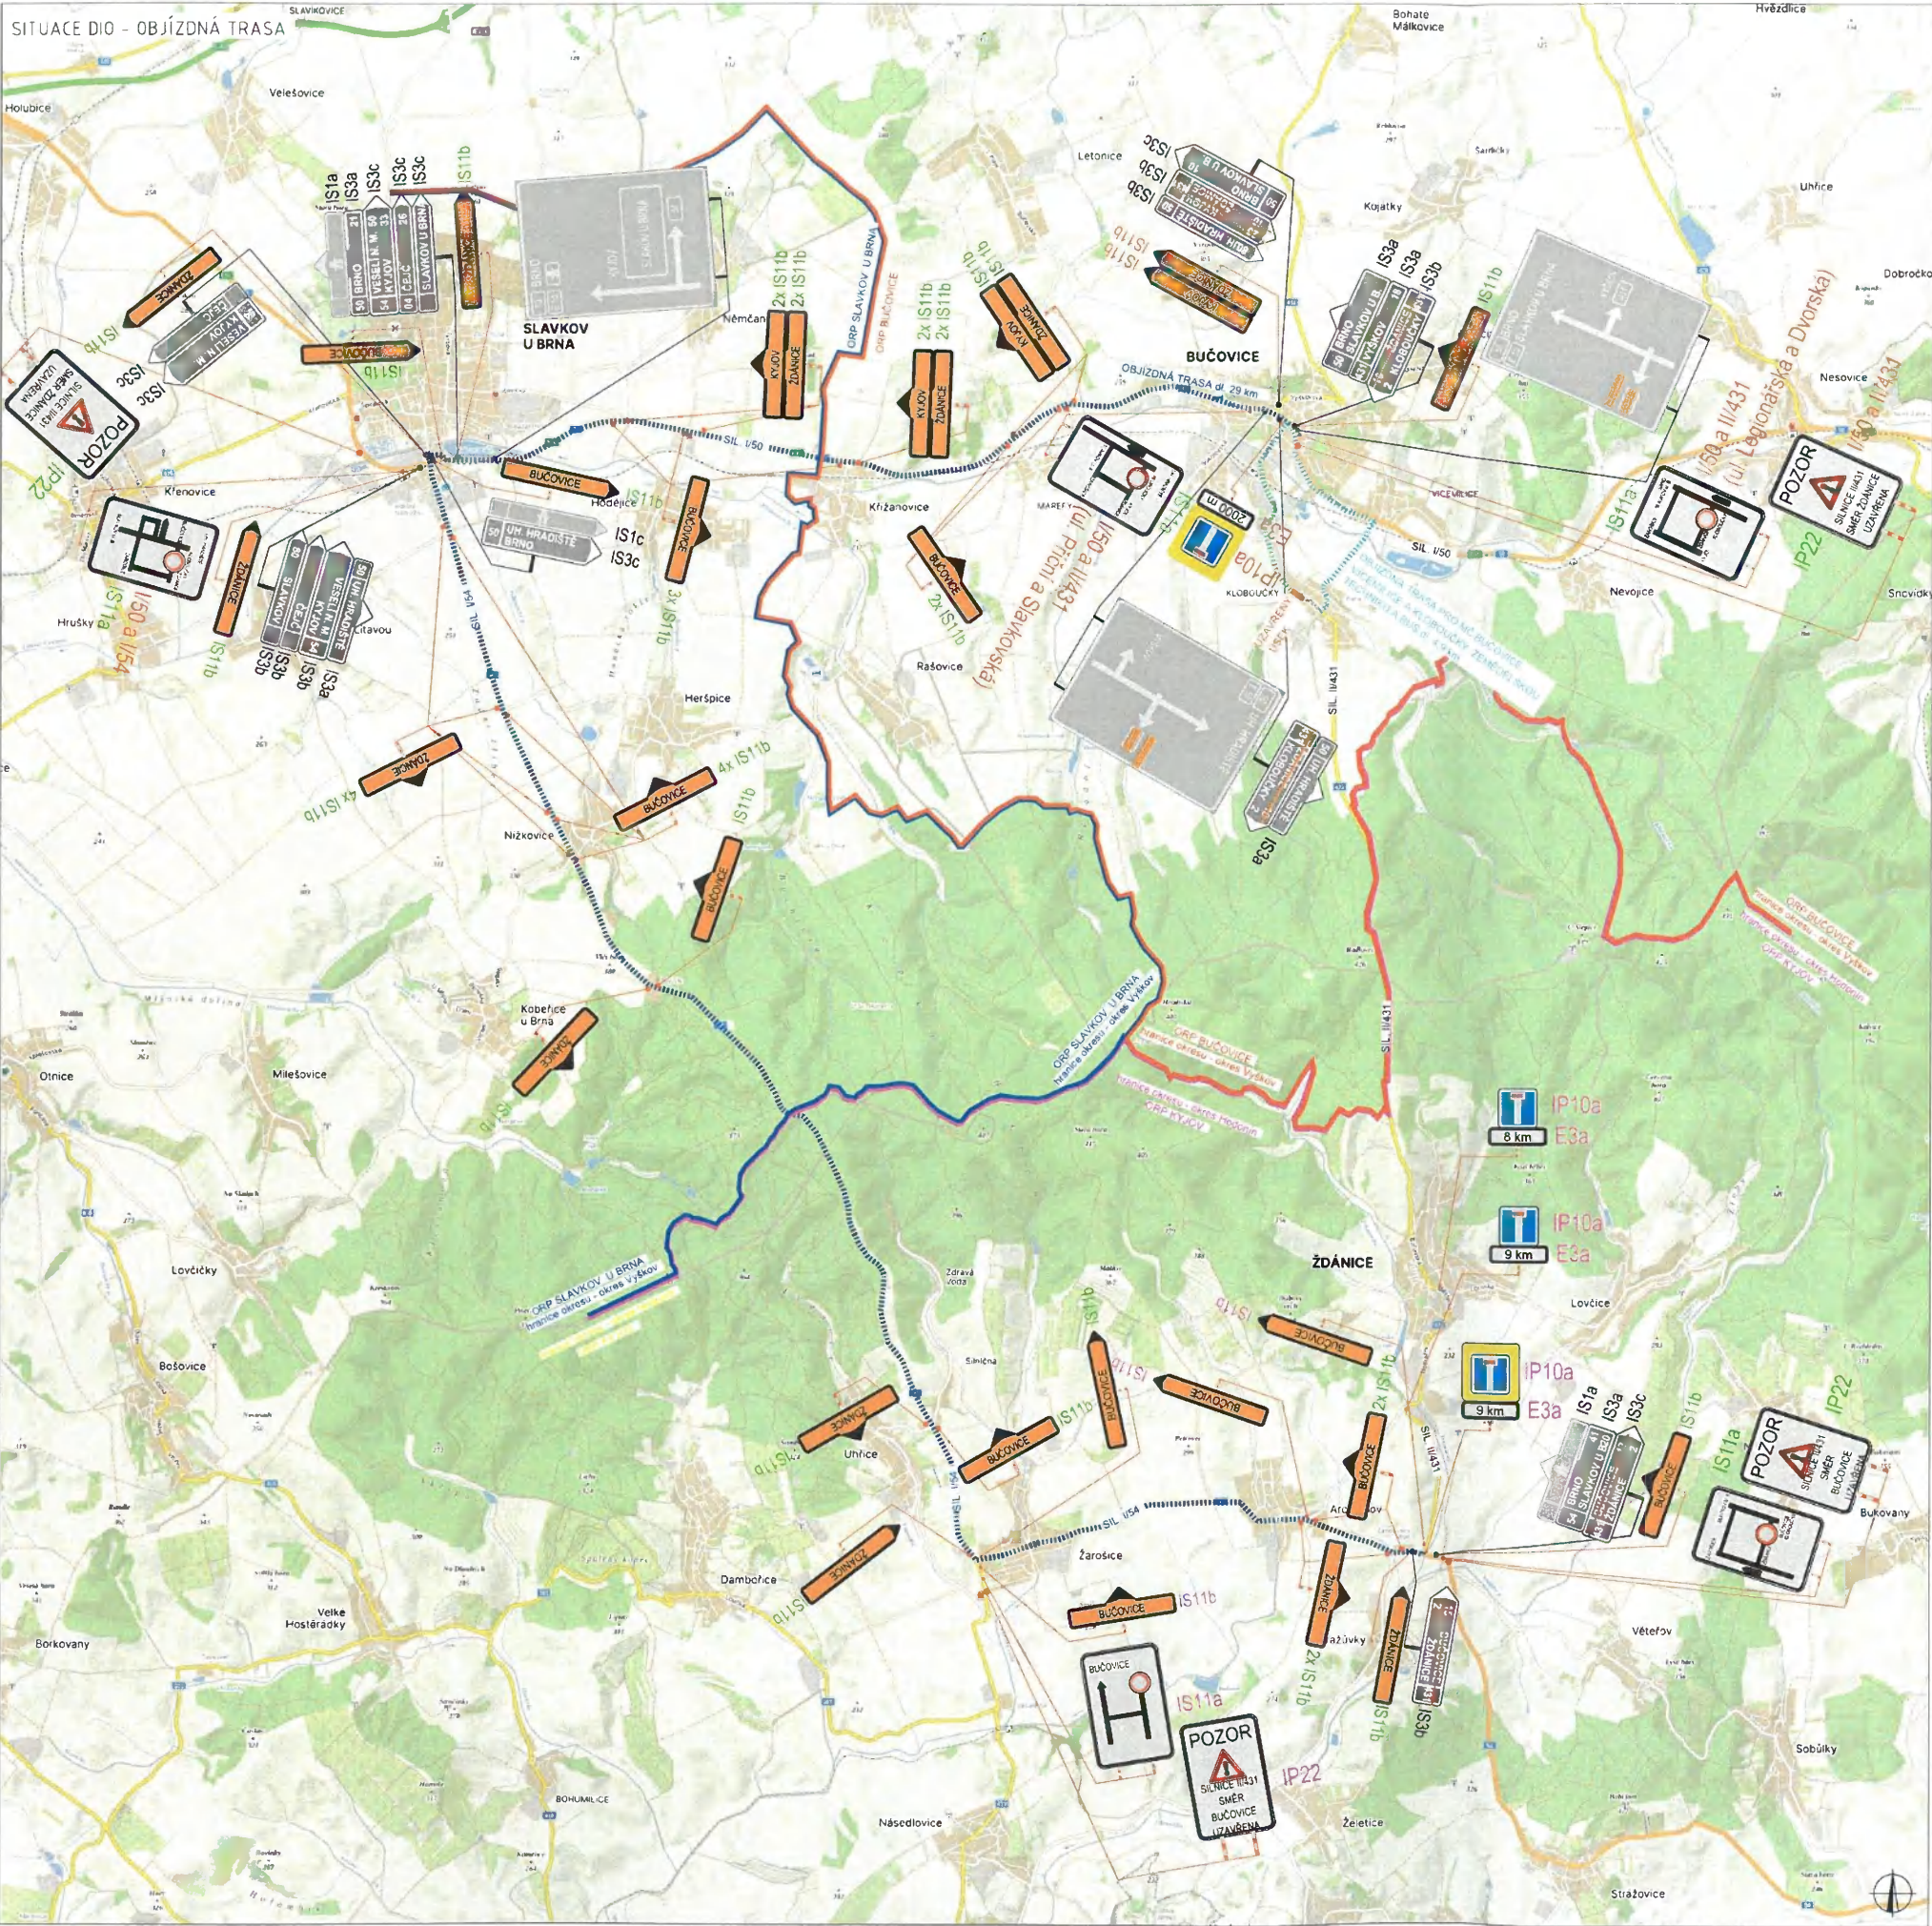

LEGENDA					
	TRVALÉ SVISLÉ DOPRAVNÍ ZNAČENÍ		PRACOVNÍ MÍSTO		OBJÍZDNÁ TRASA - PRO MČ BUČOVICE, KLOBOUČKY A VÍCEMILICE, ZEMĚDĚLSKOU TECHNIKU A BUS
	DOČASNÉ ZNEPLATNĚNÉ TRVALÉ DOPRAVNÍ ZNAČENÍ		PROVIZORNÍ ROZŠÍŘENÍ KOMUNIKACE		
	NAVŘZENÉ PŘECHODNÉ DOPRAVNÍ ZNAČENÍ (STANOVNÍ ORP BUČOVICE)		ODSTRANĚNÍ STÁVAJÍCÍHO ZÁBRADLÍ A LEVÉ ŘÍMSY		OBJÍZDNÁ TRASA - MIMO PRO MČ BUČOVICE, KLOBOUČKY A VÍCEMILICE, ZEMĚDĚLSKOU TECHNIKU A BUS
	NAVŘZENÉ PŘECHODNÉ DOPRAVNÍ ZNAČENÍ - OSAZENO 7 DNÍ DOPŘEDU (STANOVENÍ ORP BUČOVICE)		DOČASNÉ VODOROVNĚ ZNAČENÍ - VS		
	NAVŘZENÉ PŘECHODNÉ DOPRAVNÍ ZNAČENÍ - IŠTANOVENÍ KŮ JMK)		DOČASNÉ BETONOVÉ SVODIDLO, ÚROVEŇ ZADRŽ H1 VÝŠ 0,8M, DĚLKA 24m x 12 m		
	NAVŘZENÉ PŘECHODNÉ DOPRAVNÍ ZNAČENÍ - IŠTANOVENÍ ORP KYJOV)				
INSTALACE PŘECHODNÉHO DOPRAVNÍHO ZNAČENÍ BUDE PROVEDENO DLE PRAVIDEL TP 65 A TP 66 A TP 133					

ZODPOVĚDNÝ PROJEKTANT	Richard Peška		
VYPRACOVAL	Tereza Buchtelíková		
KONTROLOVAL	Richard Peška		
NÁZEV STAVBY		ČÍSLO ZAKÁZKY	024/2024
DIO - II/431 Kloboučky 431-009		DATUM	02/2024
Kloboučky, Bučovice, okr. Vyškov, kraj Jihomoravský		FORMÁT	2x A4
OBSAH		MĚŘÍTKO	1:1
Situace dopravně-inženýrských opatření		ÚČEL	RDS
		ČÍSLO PŘÍLOHY	SOUPRAVA
		1.3	