
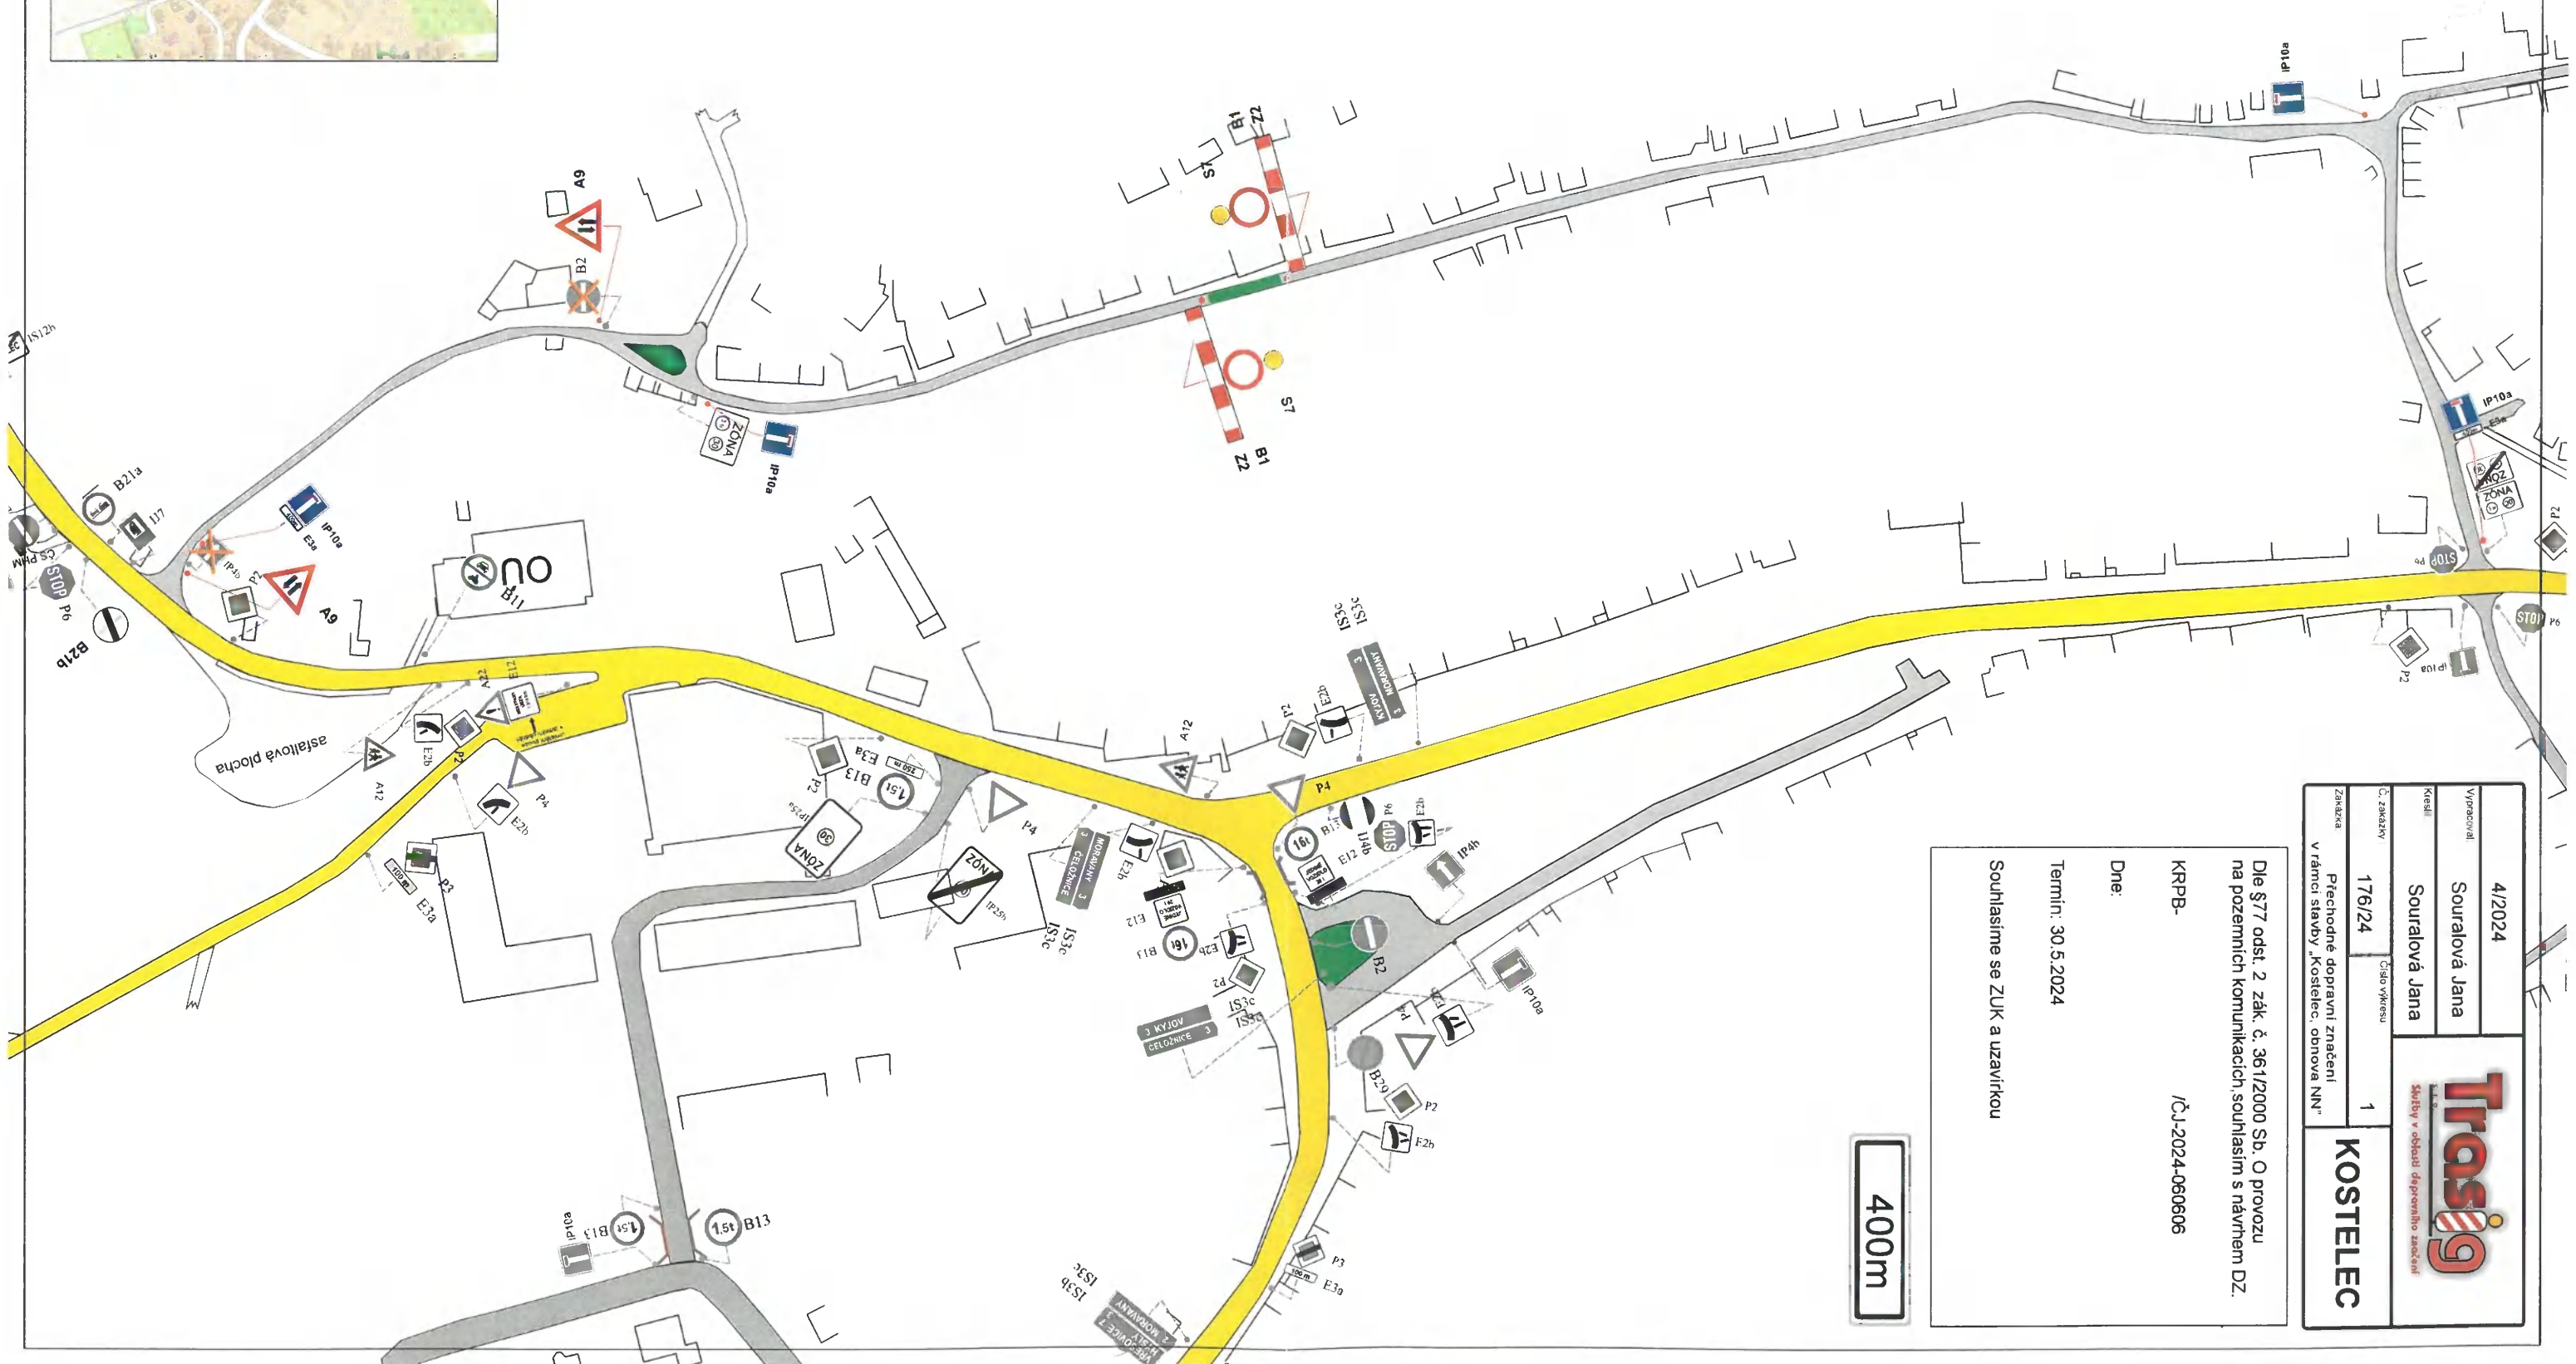


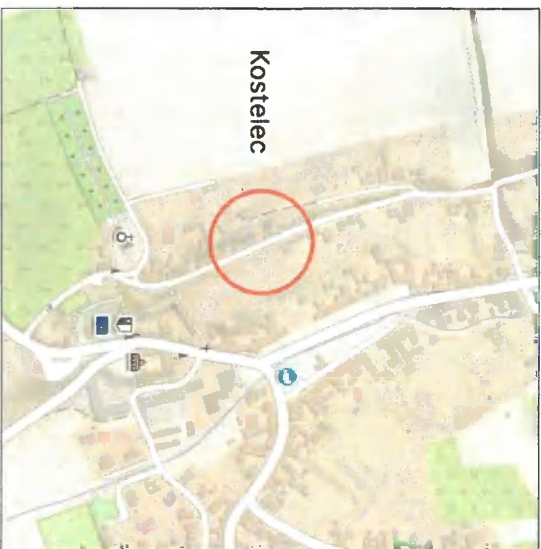

4/2024

Souralová Jana

Souralová Jana

176134

Tras
Služby v oblasti dopravního značení

Přechodné dopravní značení v rámci stavby „Kostelec, obnova NN“

KOSTELEČ

Dle §77 odst. 2 zák. č. 361/2000 Sb. O provozu na pozemních komunikacích, souhlasím s návrhem DZ.

KRPB-

ICJ-2024-060606

Dne:

Termin: 30.5.2024

Souhlasíme se ZUK a uzavírkou

400m