Zhotoveno dne:	3/2024
Vypracoval:	Souralová Jana
Kreslil:	Souralová Jana
Č. Zakázky: 119/24	Číslo výkresu: 1
Zakázka:	Umístění přechodného dopravního značení z důvodu pořádání MMČR Juniorů v motokrosu

Trasig s.r.o.
Služby v oblasti dopravního značení
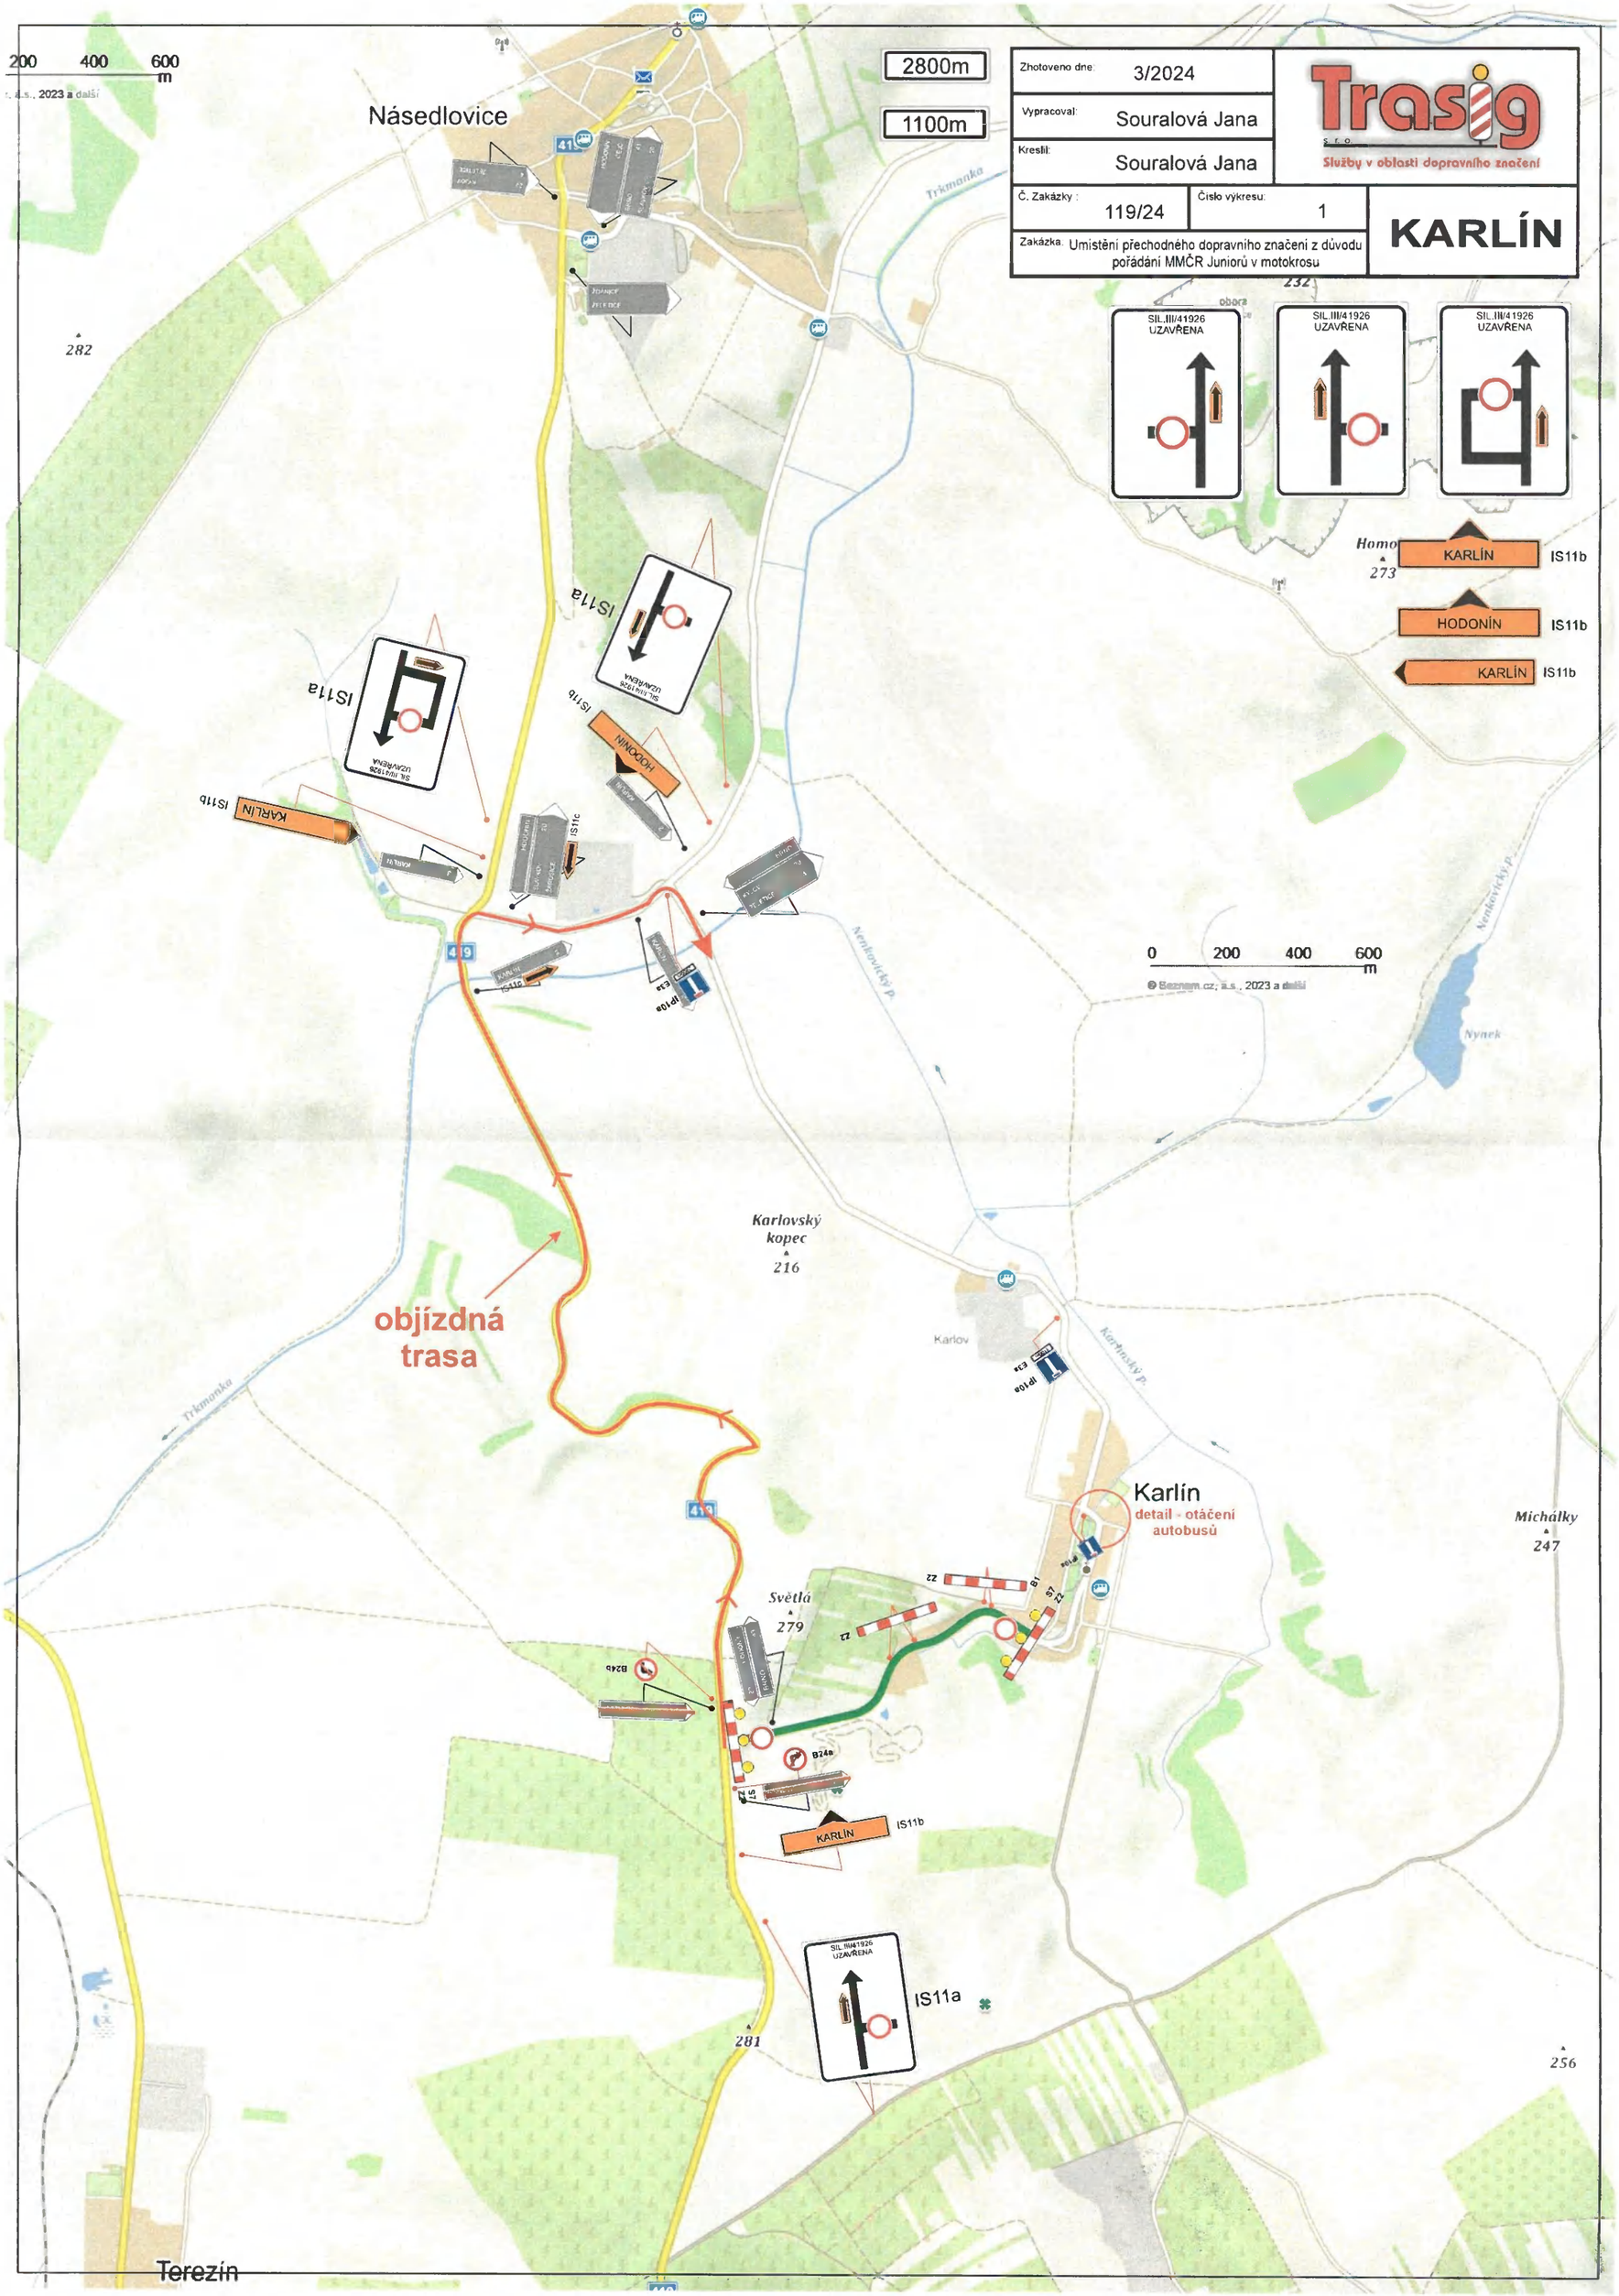
KARLÍN