



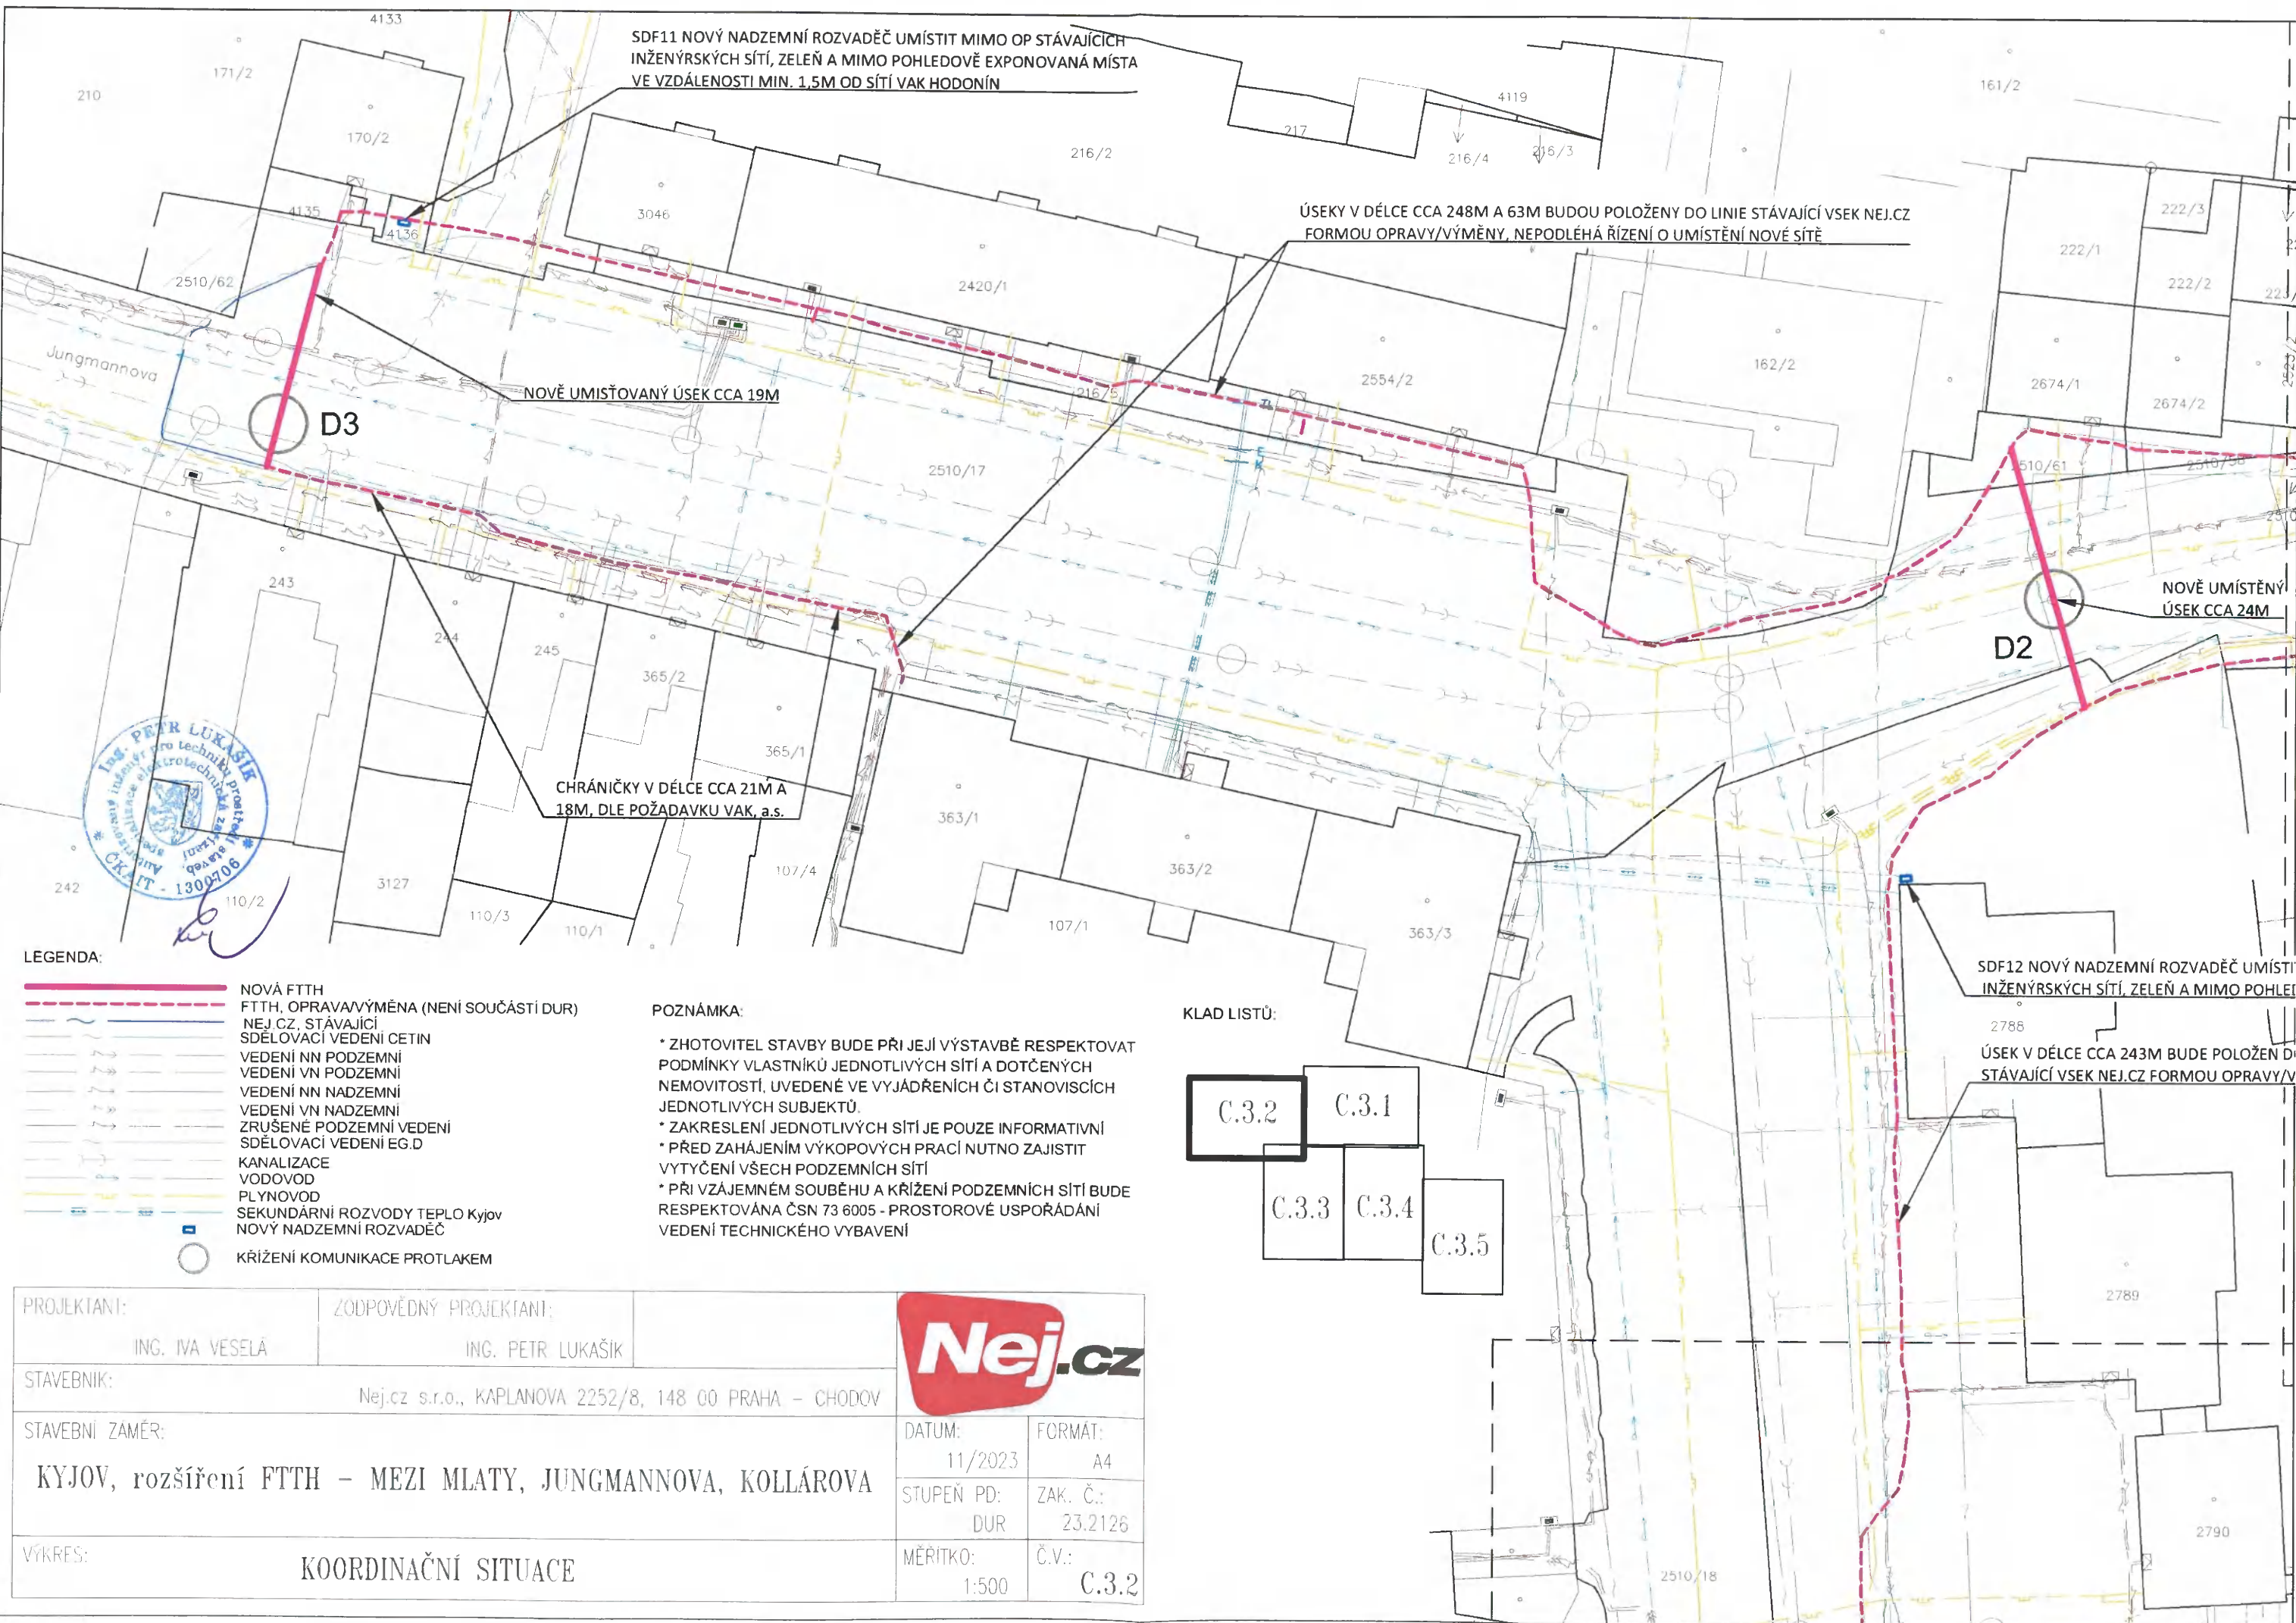

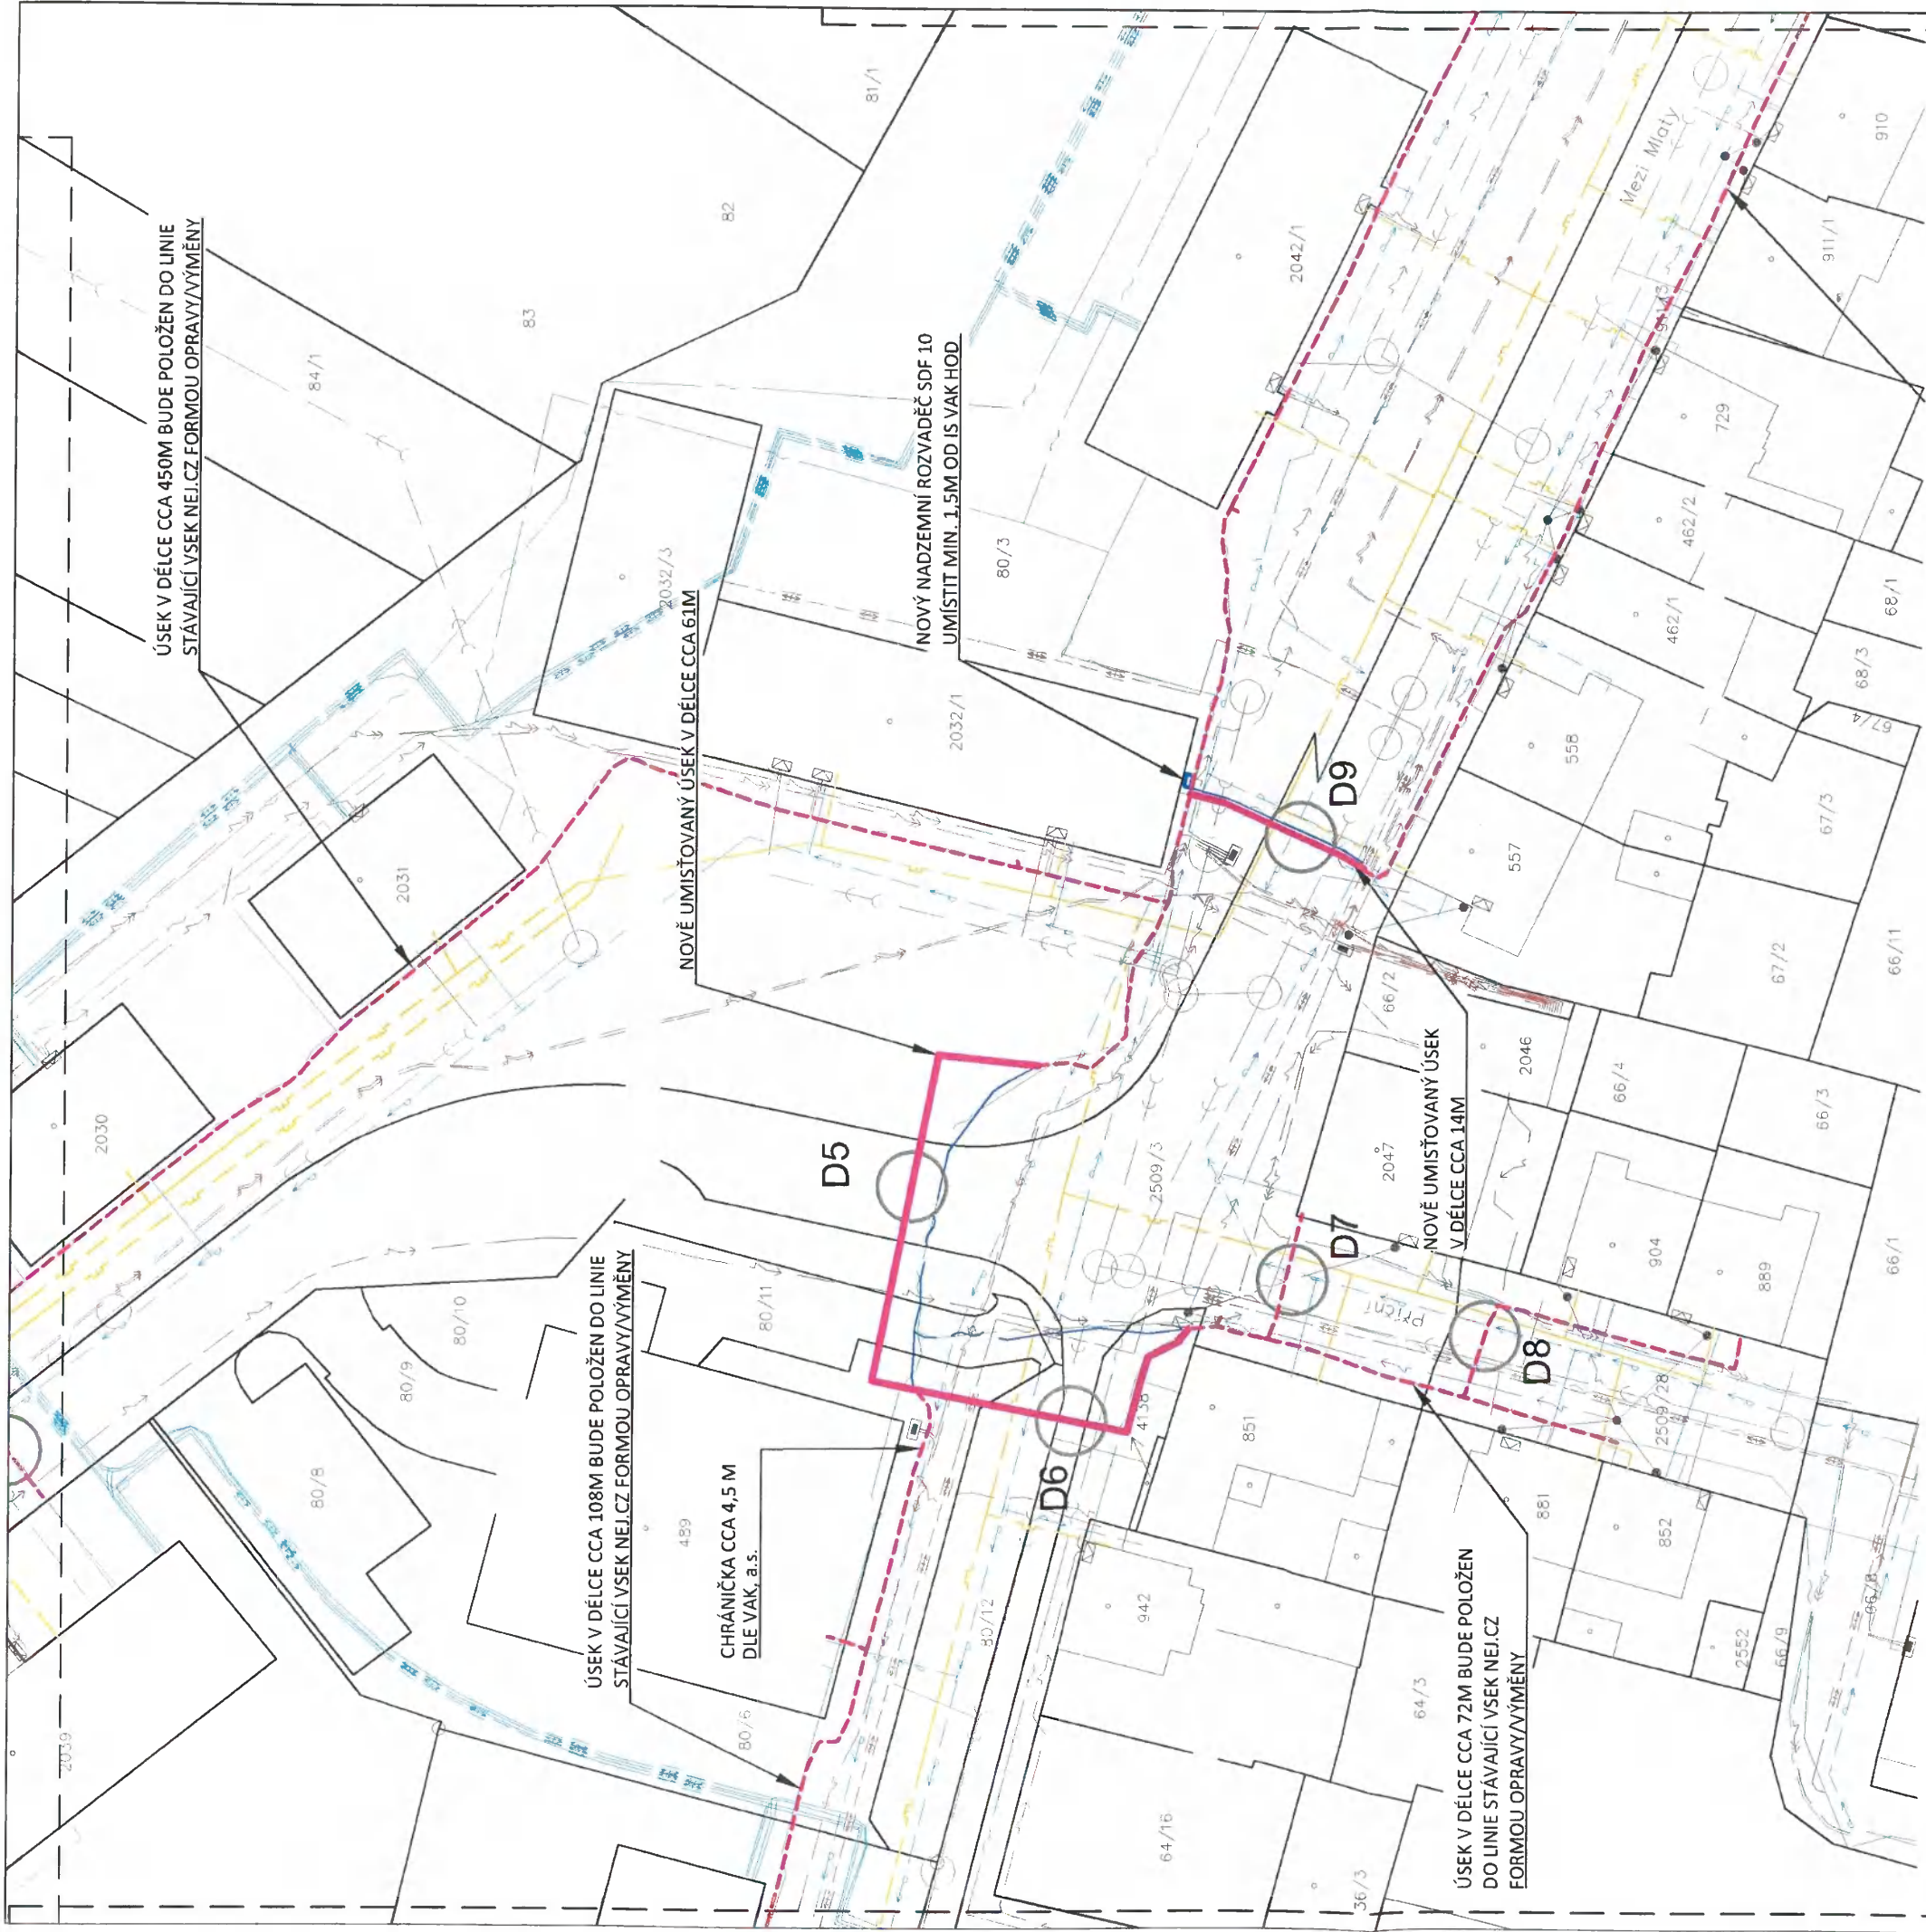

- LEGENDA:
- NOVÁ FTTH
 - FTTH, OPRAVAVANÝMĚNA (NENÍ SOUČÁSTÍ DUR)
 - NEJ.CZ, STÁVAJÍCÍ
 - SDĚLOVACÍ VEDENÍ CETIN
 - VEDENÍ NN PODZEMNÍ
 - VEDENÍ VN PODZEMNÍ
 - VEDENÍ NN NADZEMNÍ
 - VEDENÍ VN NADZEMNÍ
 - ZRUŠENÉ PODZEMNÍ VEDENÍ
 - SDĚLOVACÍ VEDENÍ E.G.D
 - KANALIZACE
 - VODOVOD
 - PLYNOVOD
 - PRIMÁRNÍ HORKOVOD TEPLÁRNA Kyjov
 - SEKUNDÁRNÍ ROZVODY TEPLA Kyjov
 - NOVÝ NADZEMNÍ ROZVADĚČ

ÚSEK V DÉLCE CCA 79M BUDE POLOŽEN DO LINIE STÁVAJÍCÍ SÍTĚ NEJ.CZ, FORMOU OPRAV/VYMĚNY

POZNÁMKA:

- * ZHOTOVITEL STAVBY BUDE PŘI JEJÍ VÝSTAVBĚ RESPEKTOVAT PODMÍNKY VLASTNÍKŮ JEDNOTLIVÝCH SÍTÍ A DOTČENÝCH NEMOVITOSTÍ, UVEDENÉ VE VÝJÁDŘENÍCH ČI STANOVISCÍCH JEDNOTLIVÝCH SUBJEKTŮ.
- * ZAKRESLENÍ JEDNOTLIVÝCH SÍTÍ JE POUZE INFORMATIVNÍ
- * PŘED ZAHAJENÍM VÝKOPOVÝCH PRACÍ NUTNO ZAJISTIT VYTÝČENÍ VSECH PODZEMNÍCH SÍTÍ
- * PŘI VZÁJEMNÉM SOUBĚHU A KŘÍŽENÍ PODZEMNÍCH SÍTÍ BUDE RESPEKTOVÁNA ČSN 73 6005 - PROSTOROVÉ USPOŘÁDÁNÍ VEDENÍ TECHNICKÉHO VÝBAVENÍ

KLAD LISTU: KŘÍŽENÍ KOMUNIKACE PROTILAKEM NEBO UMÍSTĚNÍM DO STÁVAJÍCÍ CHRÁNIČKY



PROJEKTANT:		ZODPOVĚDNÝ PROJEKTANT:			
ING. IVA VESELÁ		ING. PETR LUKAŠIK		DATUM:	11/2023
STAVEBNÍK:		Nej.cz s.r.o., KAPLANOVA 2252/8, 148 00 PRAHA – CHODOV		FORMAT:	2A4
STAVEBNÍ ZAMĚR:		KYJOV, rozšíření FTTH – MEZI MLATY, JUNGMANNOVA, KOLLÁROVA		STUPEŇ PD:	DUR
VÝKRES:		KOORDINAČNÍ SITUACE		ZAK. Č.:	23.2126
				MĚŘÍTKO:	1:500
				Č.V.:	C.3.4

C.3.2

C.3.1

C.3.3

C.3.4

C.3.5



KLAD LISTŮ:

C.3.2

C.3.1

C.3.3

C.3.4

C.3.5

LEGENDA:

NOVÁ FTTH

FTTH, OPRAVAVÝMĚNA (NENÍ SOUČÁSTÍ DÚR)

NEJ.CZ, STÁVAJÍCÍ

SDĚLOVACÍ VEDENÍ CETIN

VEDENÍ NN PODZEMNÍ

VEDENÍ VN PODZEMNÍ

VEDENÍ NN NADZEMNÍ

VEDENÍ VN NADZEMNÍ

ZRUŠENÉ PODZEMNÍ VEDENÍ

SDĚLOVACÍ VEDENÍ EG.D

KANALIZACE

VODOVOD

PLYNOVOD

PRIMÁRNÍ HORKOVOD TEPLÁRNA Kyjov

SEKUNDÁRNÍ ROZVODY TEPLA Kyjov

POZNÁMKA:

* ZHOTOVITEL STAVBY BUDE PŘI JEJÍ VÝSTAVBĚ RESPEKTOVAT

PODMÍNKY VLASTNÍKŮ JEDNOTLIVÝCH SÍTÍ A DOTČENÝCH

NEMOVITOSTÍ, UVEDENÉ VE VYJÁDŘENÍCH ČI STANOVISCÍCH

JEDNOTLIVÝCH SUBJEKTŮ.

* ZAKRESLENÍ JEDNOTLIVÝCH SÍTÍ JE POUZE INFORMATIVNÍ


* PŘED ZAHÁJENÍM VÝKOPOVÝCH PRACÍ NUTNO ZAJISTIT

VYTÝČENÍ VŠECH PODZEMNÍCH SÍTÍ

* PŘI VZÁJEMNÉM SOUBĚHU A KŘÍŽENÍ PODZEMNÍCH SÍTÍ BUDE

RESPEKTOVÁNA ČSN 73 6005 - PROSTOROVÉ USPOŘÁDÁNÍ

VEDENÍ TECHNICKÉHO VYBAVENÍ

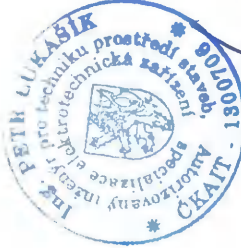

PROJEKTANT:		ZODPOVĚDNÝ PROJEKTANT:			
ING. IVA VESELÁ		ING. PETR LUKÁŠIK			
STAVEBNÍK:					
Nej.cz s.r.o., KAPLANOVA 2252/8, 148 00 PRAHA – CHODOV					
STAVEBNÍ ZAMĚR:					
KYJOV, rozšíření FTTH – MEZI MLATY, JUNGMANNOVA, KOLLÁROVA					
VÝKRES:					
KOORDINAČNÍ SITUACE					
DATUM:		11/2023		FORMÁT:	2A4
STUPEŇ PO. DUR		ZAK. Č.:		23.2126	
MĚŘÍTKO:		1:500		Č.V.:	C.3.5