


Koordinační situace - klad 5

M1:1000

 

OBJEKTOVÁ SKLADBA



- PS 41-28-01 ŽST Kyjov, definitivní SZZ
- PS 41-28-02 ŽST Kyjov, klimatizace technologických místností
- PS 41-28-03 ŽST Kyjov, provizorní SZZ
- PS 41-28-04 ŽST Nemotice, úprava staničního zabezpečovacího zařízení
- PS 41-28-05 Vikoš - Kyjov, Traťové zabezpečovací zařízení
- PS 41-28-06 Kyjov-Nemotice, Úprava traťového zabezpečovacího zařízení
- PS 41-28-07 Provizorní PZS
- PS 41-14-01 ŽST Kyjov, místní kabelizace
- PS 41-14-02 ŽST Kyjov, přenosový systém
- PS 41-14-03 ŽST Kyjov, sdělovací zařízení
- PS 41-14-04 ŽST Kyjov, EZS
- PS 41-14-05 ŽST Kyjov, informační zařízení
- PS 41-14-06 ŽST Kyjov, rozhlasové zařízení
- PS 41-14-07 ŽST Kyjov, kamerový systém
- PS 41-14-08 ŽST Kyjov, Úprava MRS a TRS, příprava pro GSM-R
- PS 41-14-09 ŽST Kyjov, příprava na DOZ
- PS 41-14-10 ŽST Kyjov, DDTS, sdělovací zařízení
- PS 41-05-01 ŽST Kyjov, DRT v.doplňení fidičního systému na ED Brno
- PS 94-05-02 ŽST Kyjov, DDTS, silnoproudá zařízení
- PS 41-13-01 ŽST Kyjov, trafostanice 22/0,4 kV - EOVS
- SO 41-17-01 ŽST Kyjov, železniční svršek
- SO 41-16-01 ŽST Kyjov, železniční spodek
- SO 41-17-02 ŽST Kyjov, výstroj trať
- SO 41-17-03 ŽST Kyjov, úprava odvodnění
- SO 41-17-06 ŽST Kyjov, Kácení a náhradní výsadba
- SO 41-16-02 ŽST Kyjov, nástupiště
- SO 41-17-04 ŽST Kyjov, přejezd v ev. km 63,896 (P7934)
- SO 41-17-05 ŽST Kyjov, služební přechod v ev. km 64,282
- SO 41-19-01 ŽST Kyjov, most v ev. km 61,948, staveb. km 63,664
- SO 41-19-02 ŽST Kyjov, podchod v ev. km 64,181
- SO 41-19-03 ŽST Kyjov, propustek v ev. km 62,885, staveb. km 64,603
- SO 41-19-04 ŽST Kyjov, propustek v ev. km 63,144, staveb. km 64,861
- SO 41-19-05 ŽST Kyjov, opěrná zeď v km 63,801 - 63,870
- SO 41-22-01 ŽST Kyjov, úprava vodovodu
- SO 41-16-01 ŽST Kyjov, zpevněné plochy
- SO 41-15-01 ŽST Kyjov, kabelovod
- SO 41-15-02 ŽST Kyjov, stavební úpravy ve VB
- SO 41-15-03 ŽST Kyjov, technologická budova
- SO 41-15-04 ŽST Kyjov, přístřešky pro cestující a zastřešení vstupů do podchodu
- SO 41-15-05 ŽST Kyjov, orientační systém
- SO 41-15-06 ŽST Kyjov, demolice
- SO 41-01-01 ŽST Kyjov, trakční vedení
- SO 41-06-01 ŽST Kyjov, EOVS
- SO 41-06-02 ŽST Kyjov, rekonstrukce venkovního osvětlení
- SO 41-06-03 ŽST Kyjov, osvětlení podchodu a nástupišť
- SO 41-06-04 ŽST Kyjov, úprava rozvodů nn
- SO 41-06-05 ŽST Kyjov, přeložky silnoproudých rozvodů SŽDC
- SO 41-06-06 ŽST Kyjov, záložní přípojka NN E.ON
- SO 41-06-10 ŽST Kyjov, DOÚO
- SO 41-01-02 ŽST Kyjov, ukolepnění kovových konstrukcí
- SO 41-09-01 ŽST Kyjov, uzemnění trafostanice 22/0,4 kV - EOVS
- SO 41-10-01 ŽST Kyjov, přeložky a úpravy kabelů SŽDC
- SO 41-10-02 ŽST Kyjov, přeložky a úpravy kabelů cizích správců

LEGENDA

- Hranice pozemku SŽDC, s.o.
- Hranice pozemku ČD, a.s.
- Demolice
- Směrová a výšková úprava koleje
- Nový železniční svršek a spodek
- Související stavby "Rekonstrukce traťového úseku Kyjov (mimo) - Veselí (mimo)"
- "Rekonstrukce traťového úseku Nesovice - Kyjov (mimo)"
- Mostní objekty
- Trakční vedení
- Odvodnění
- Zabezpečovací zařízení
- EOV
- Sdělovacího zařízení
- Silnoproud
- DOÚO

LEGENDA STÁVAJÍCÍCH INŽENÝRSKÝCH SÍTÍ

- CETIN - Sítě s NN, elektropřípojky
- CETIN - STP nezáměřená poloha, neprovozovaná síť
- CETIN - Zaměřené a kótované, vnitřní STP
- GasNet - Ocel/200
- Itself
- VaK - kanalizace
- VaK - vodovod
- Teplárna Kyjov

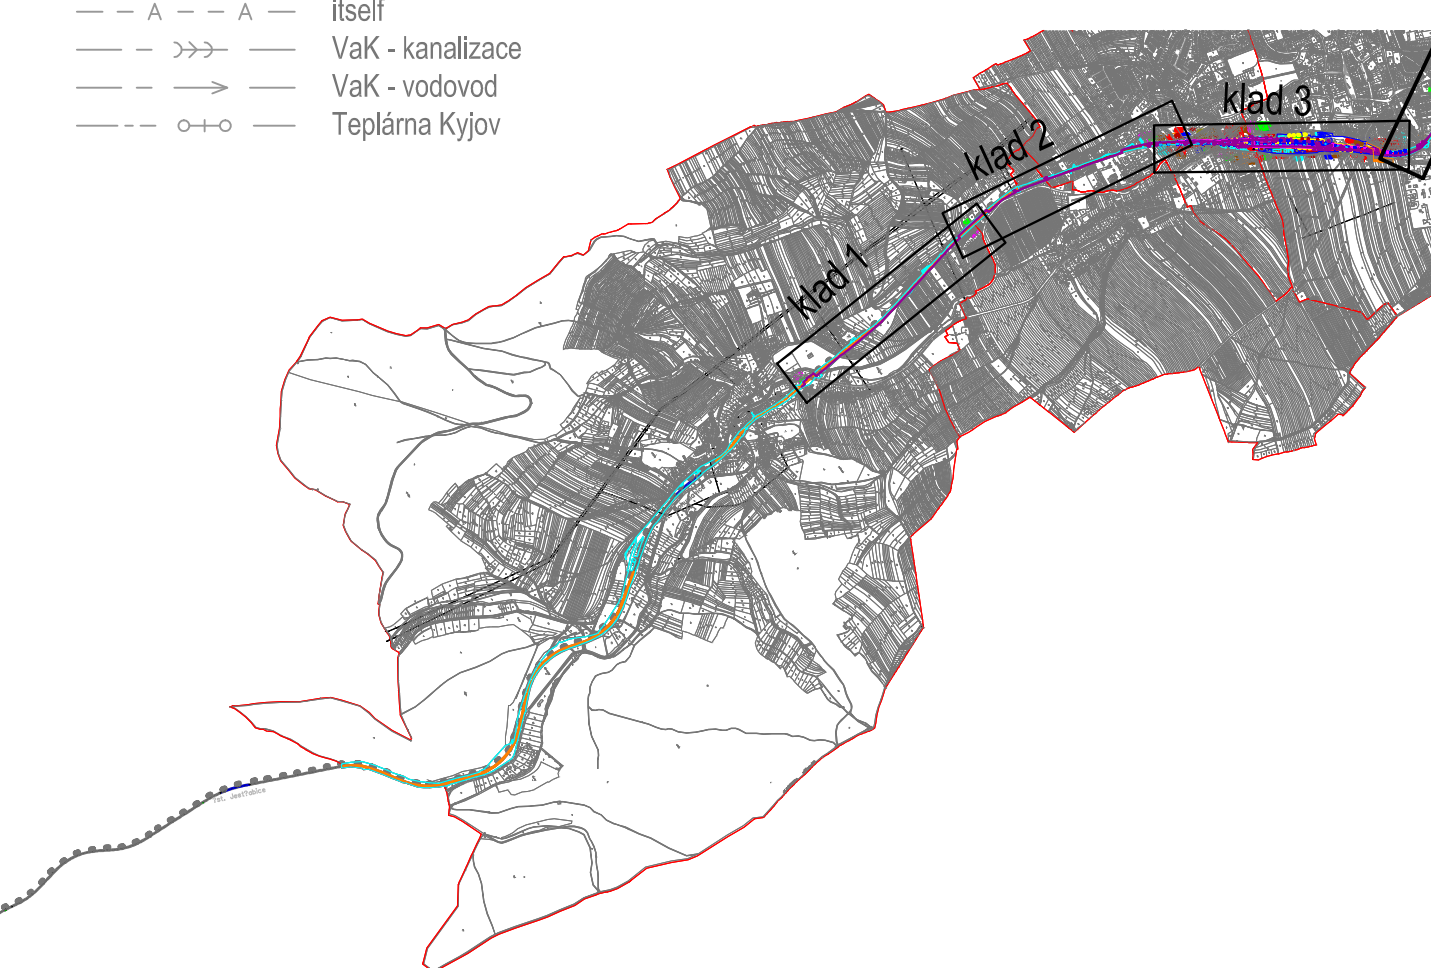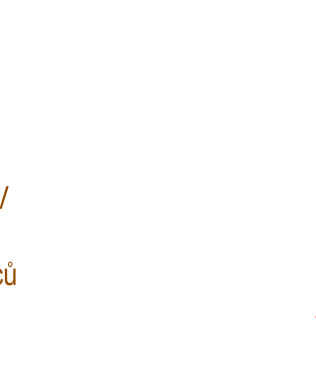

ČÍSLO SOUPRAVY:	
PO PŘIPOMÍNKOVÉM ŘÍZENÍ	
REVIZE Č.	DATUM
ZMĚNA	

Ošáanská 1a
130 00 Praha 3
Česká republika
tel.: +420 267 094 111
10205, nedvěry
e-mail: praha@sudop.cz

Exprojekt s.r.o.
Heršpická 756/13
619 00 Brno

MORAVIA CONSULT Olomouc a.s.

tel.: +420 585 570 444
105, Kveřm
e-mail: moravia@moravia.cz
http://www.moravia.cz

OBJEDNATEL	Správa železniční dopravní cesty Stavební správa východ, Nerusova 1, 772 58 Olomouc	
HLAVNÍ INŽENÝR PROJEKTU	Ing. Jiří Parma	G. ŘEDITEL MORAVIA CONSULT Olomouc a.s. ING. VÁCLAV KRATOCHVÍL
ODPOVĚDNÝ PROJEKTANT	ING. ONDŘEJ ČECH	EXTERNÍ SUBODAVATEL
Ing. Ondřej Čech	Ing. Ondřej Čech	Ing. Janek Šmíd
KRAJ: Jihomoravský	POVĚŘENÝ OÚ: Kyjov	
OBEC: dle objektu		ZAK. ČÍSLO MCO 18-001-233-UR
ÚČEL		Dokumentace pro územní řízení
DATUM		srpen 2019
FORMÁT		10 x A4
MĚŘÍTKO		1:1000
ČÁST		POŘ.Č.
C		C.3.5