


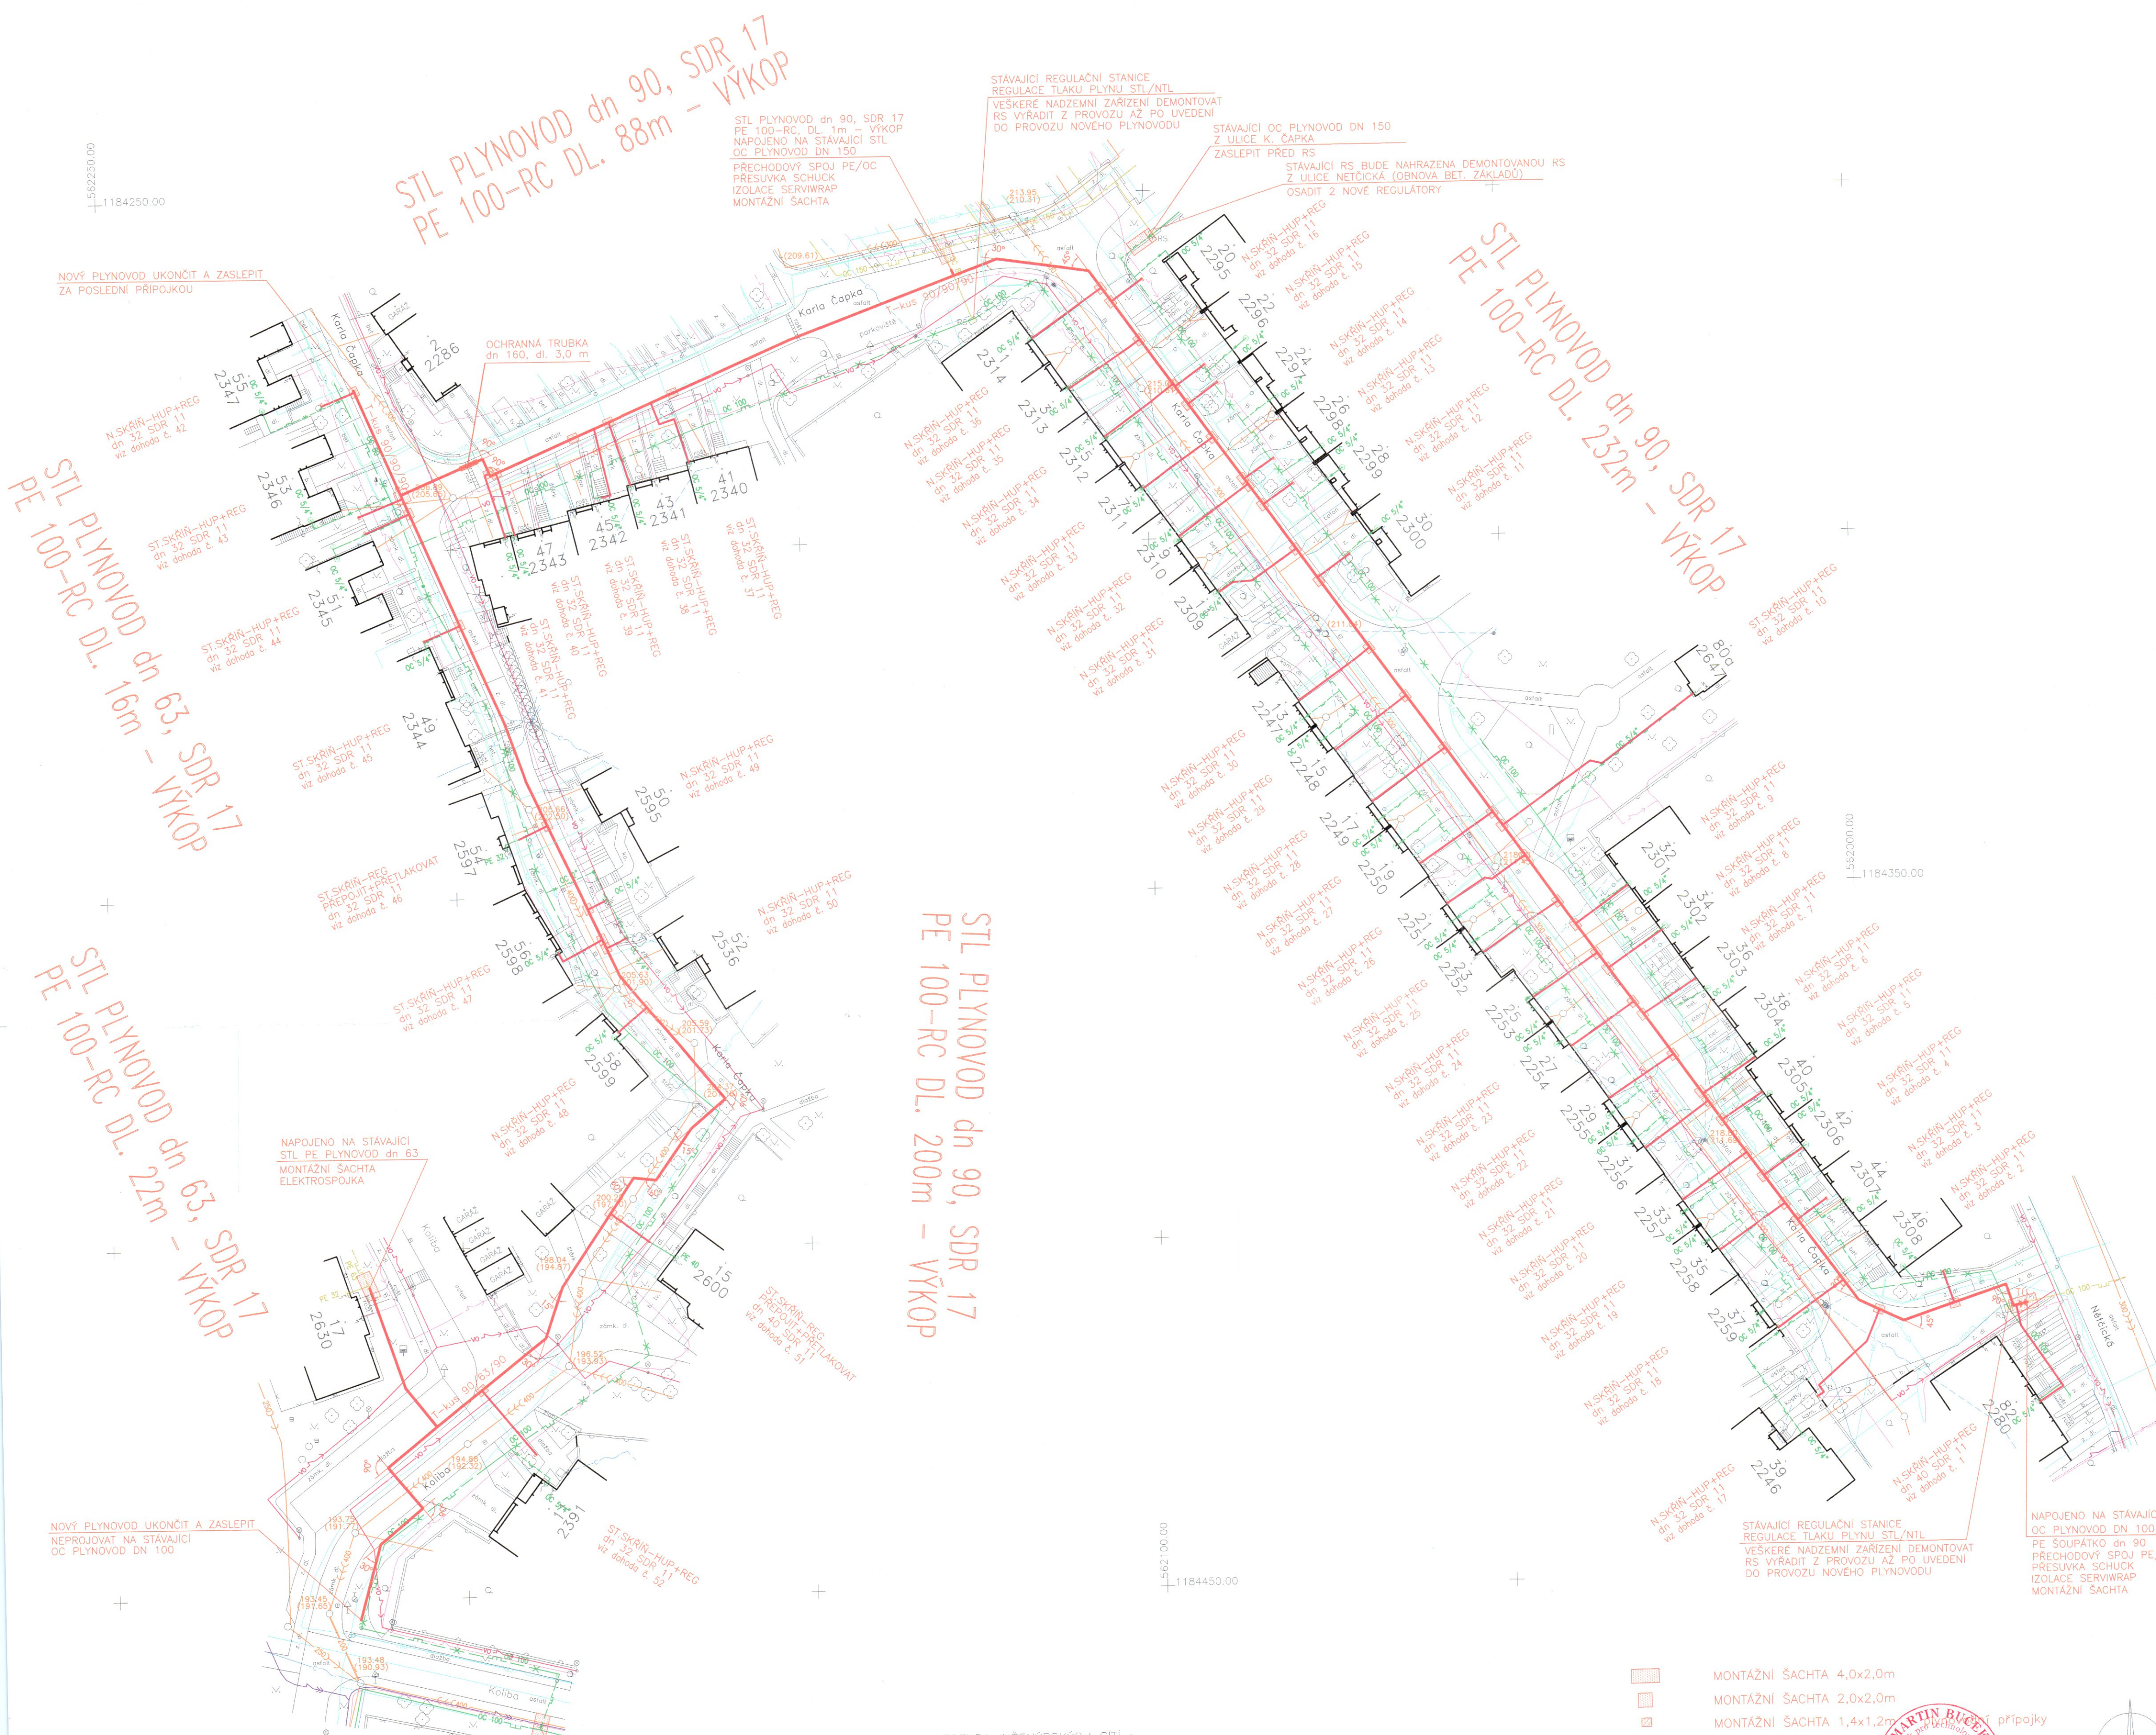

POZNÁMKA :

1. POLOHA PODZEMNÍCH VEDENÍ A ZAŘÍZENÍ BYLA ZJIŠTĚNA U PŘÍSLUŠNÝCH ORGANIZACÍ A OVĚŘENÉ SITUACE JSOU ULOŽENY U ZPRACOVATELE PROJEKTOVÉ DOKUMENTACE. POLOHU PODZEMNÍCH VEDENÍ NELZE VYTÝČOVAT ODMĚŘENÍM VZDÁLENOSTI NA VÝKRESE. PŘESNÉ VYZNAČENÍ VŠECH PODZEMNÍCH VEDENÍ NA POVRCHU ZAJISTI INVESTITOR PODLE USTANOVENÍ 4. VYHL. Č. 10/74 SB. O GEODETICKÝCH PRACÍCH VE VÝSTAVBĚ
2. TAM, KDE DOJDE KE KŘÍŽENÍ S KANALIZACÍ ČI VODOVODEM ULOŽIT PLYNOVOD DO OCHRANNÉ TRUBKY, 1,0 m NA KAŽDOU STRANU.
3. VEŠKERÉ KABELY PŘI KŘÍŽENÍ S PLYNOVODOVEM ULOŽIT DO BETONOVÉ TVÁRNICE, L = 0,5-1,0 m.
4. MIMO POŽADAVKŮ ČSN 73 6005 MUSÍ BÝT U KŘÍŽENÍ STEJNOSMĚRNÝCH SILOVÝCH KABELŮ S PE PLYNOVODY PROVEDENA TEPELNÁ OCHRANA PLYNOVODU DLE POŽADAVKU RWE. TYTO OPATŘENÍ JE NUTNO PROVÉST PŘI KŘÍŽENÍ U VŠECH DOTYČNÝCH STEJNOSMĚRNÝCH KABELŮ, KTERÉ BUDOU VYTÝČENY A OZNAČENY JEDNOTLIVÝMI SPRÁVCI ZAŘÍZENÍ. PROJEKTANT DOPORUČUJE TYTO OPATŘENÍ PROVÉST I U STŘIDAVÝCH SILOVÝCH KABELŮ VN

LEGENDA INŽENÝRSKÝCH SÍTÍ :

- podzemní:
- navržený STL plynovod
 - navržená STL přípojka
 - kanalizace jednotná
 - kanalizace splošková
 - vodovod
 - rušený NTL plynovod
 - plynovod STL
 - plynovod NTL
 - sđelovací kabely - CETIN
 - sđelovací kabely - Nej.cz
 - kabely VN
 - kabely NN
 - zrušené kabely - EG.D
 - kabely veřejného osvětlení
 - sđelovací kabely - T-mobile - realizace r.2024
- nadzemní:
- sđelovací kabely - CETIN

- MONTÁŽNÍ ŠACHTA 4,0x2,0m
- MONTÁŽNÍ ŠACHTA 2,0x2,0m
- MONTÁŽNÍ ŠACHTA 1,4x1,2m

Poznámka :
Souřadnicový systém JTSK
Výškový systém Balt po vyrovnání

Kreslil:	Vypracoval:	Zodp. proj.:	
M. BUČEK	M. BUČEK	M. BUČEK	ING. MIČUNEK
Kraj:	Jihomoravský	O.ú.(Mě.ú.):	Kyjov
Investor:	GasNet s.r.o.		
Stavba:			
Akce:			
Objekt:			
Soubor:			
Část profese:	PLYN		
Obsah:	KOORDINAČNÍ SITUACE		

Č. zakázky	460
Datum	08.2023
Stupeň	DPS
Formát	4 A4
Měřítko	1 : 500
Arch. č.	
Příloha čísla	

REKO MS KYJOV
KARLA ČAPKA
STL PLYNOVODY A PŘÍPOJKY

PLYN PROJEKT MB

C.3